

**Agenzia delle Entrate  
CATASTO FABBRICATI  
Ufficio Provinciale di  
Alessandria**

Dichiarazione protocollo n. AL0043903 del 24/04/2019

Comune di Novi Ligure

Via Felice Cavallotti

civ. 90

Identificativi Catastali:

Sezione:

Foglio: 30

Particella: 747

Subalterno: 157

Compilata da:

Bailo Silvia

Iscritto all'albo:

Architetti



Prov. Alessandria

N. 1067

Planimetria

Scheda n. 1

Scala 1:200

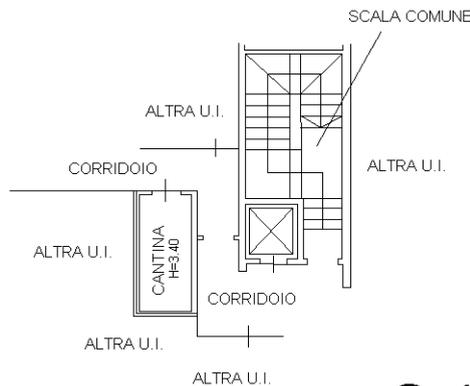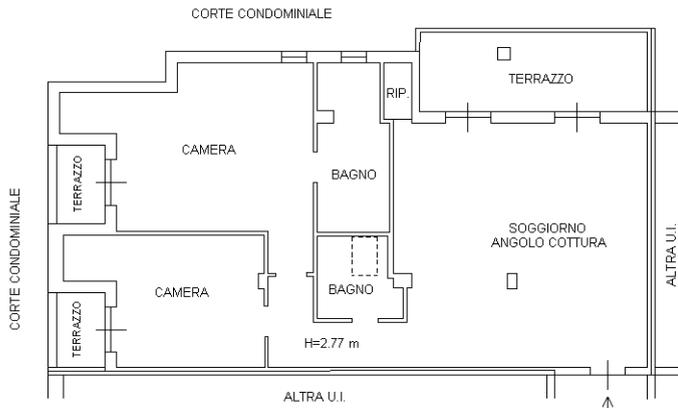

N.

Ultima planimetria in atti