



Agenzia del Territorio
CATASTO FABBRICATI
Ufficio provinciale di
Alessandria

Dichiarazione protocollo n. AL0020305 del 23/01/2008
Planimetria di u.i.u. in Comune di Sale
Via Montebello

Identificativi Catastali:
Sezione:
Foglio: 51
Particella: 193
Subalterno: 1

Compilata da:
Gorani Fulvio
Iscritto all'albo:
Geometri
Prov. Alessandria


n.1

Scala 1: 200


N. 1335

PIANO TERRA


VIA MONTEBELLO

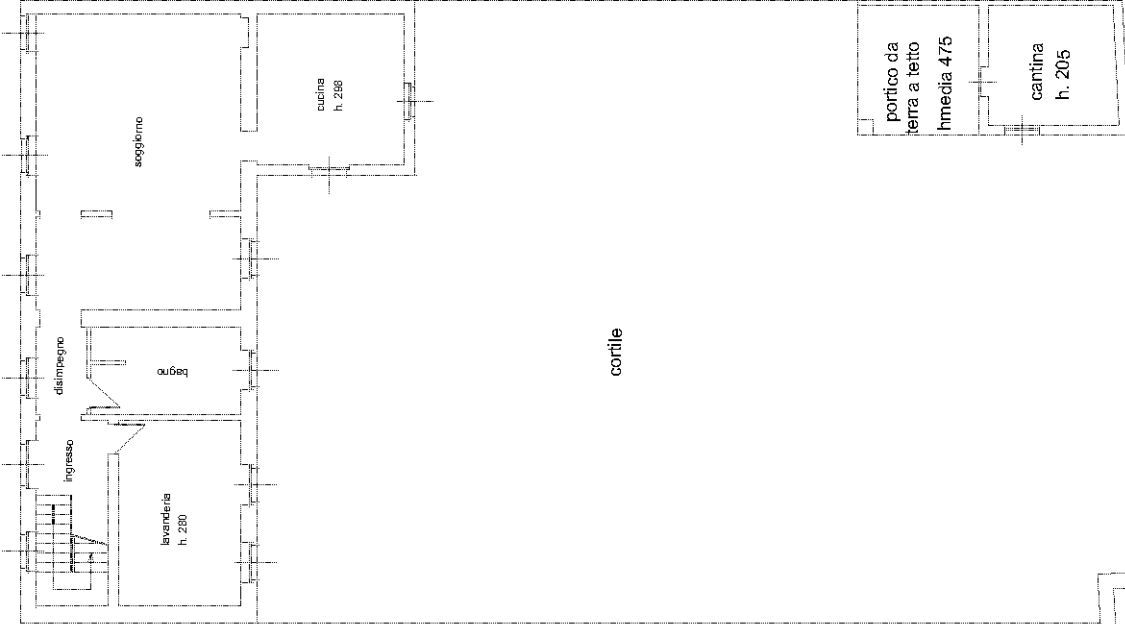


PIANO PRIMO

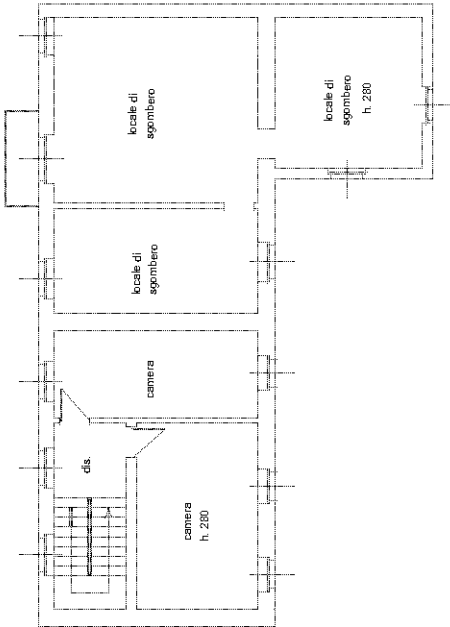

PIANO SECONDO

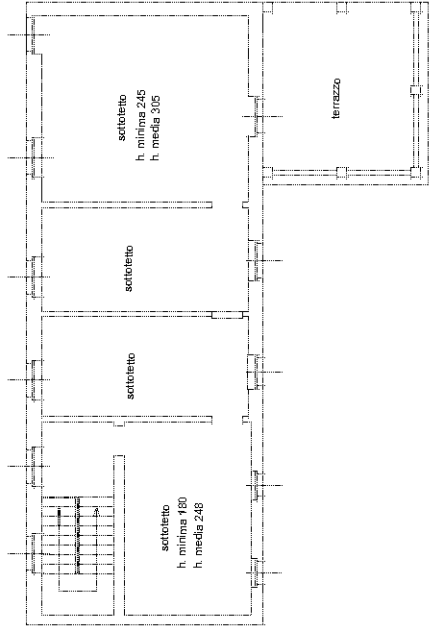

NORD

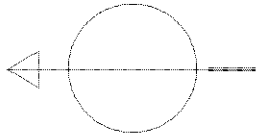

scala 1:200

locale di sgombero
h. 300

cantina

locale di sgombero
h. media 310