


E=21500

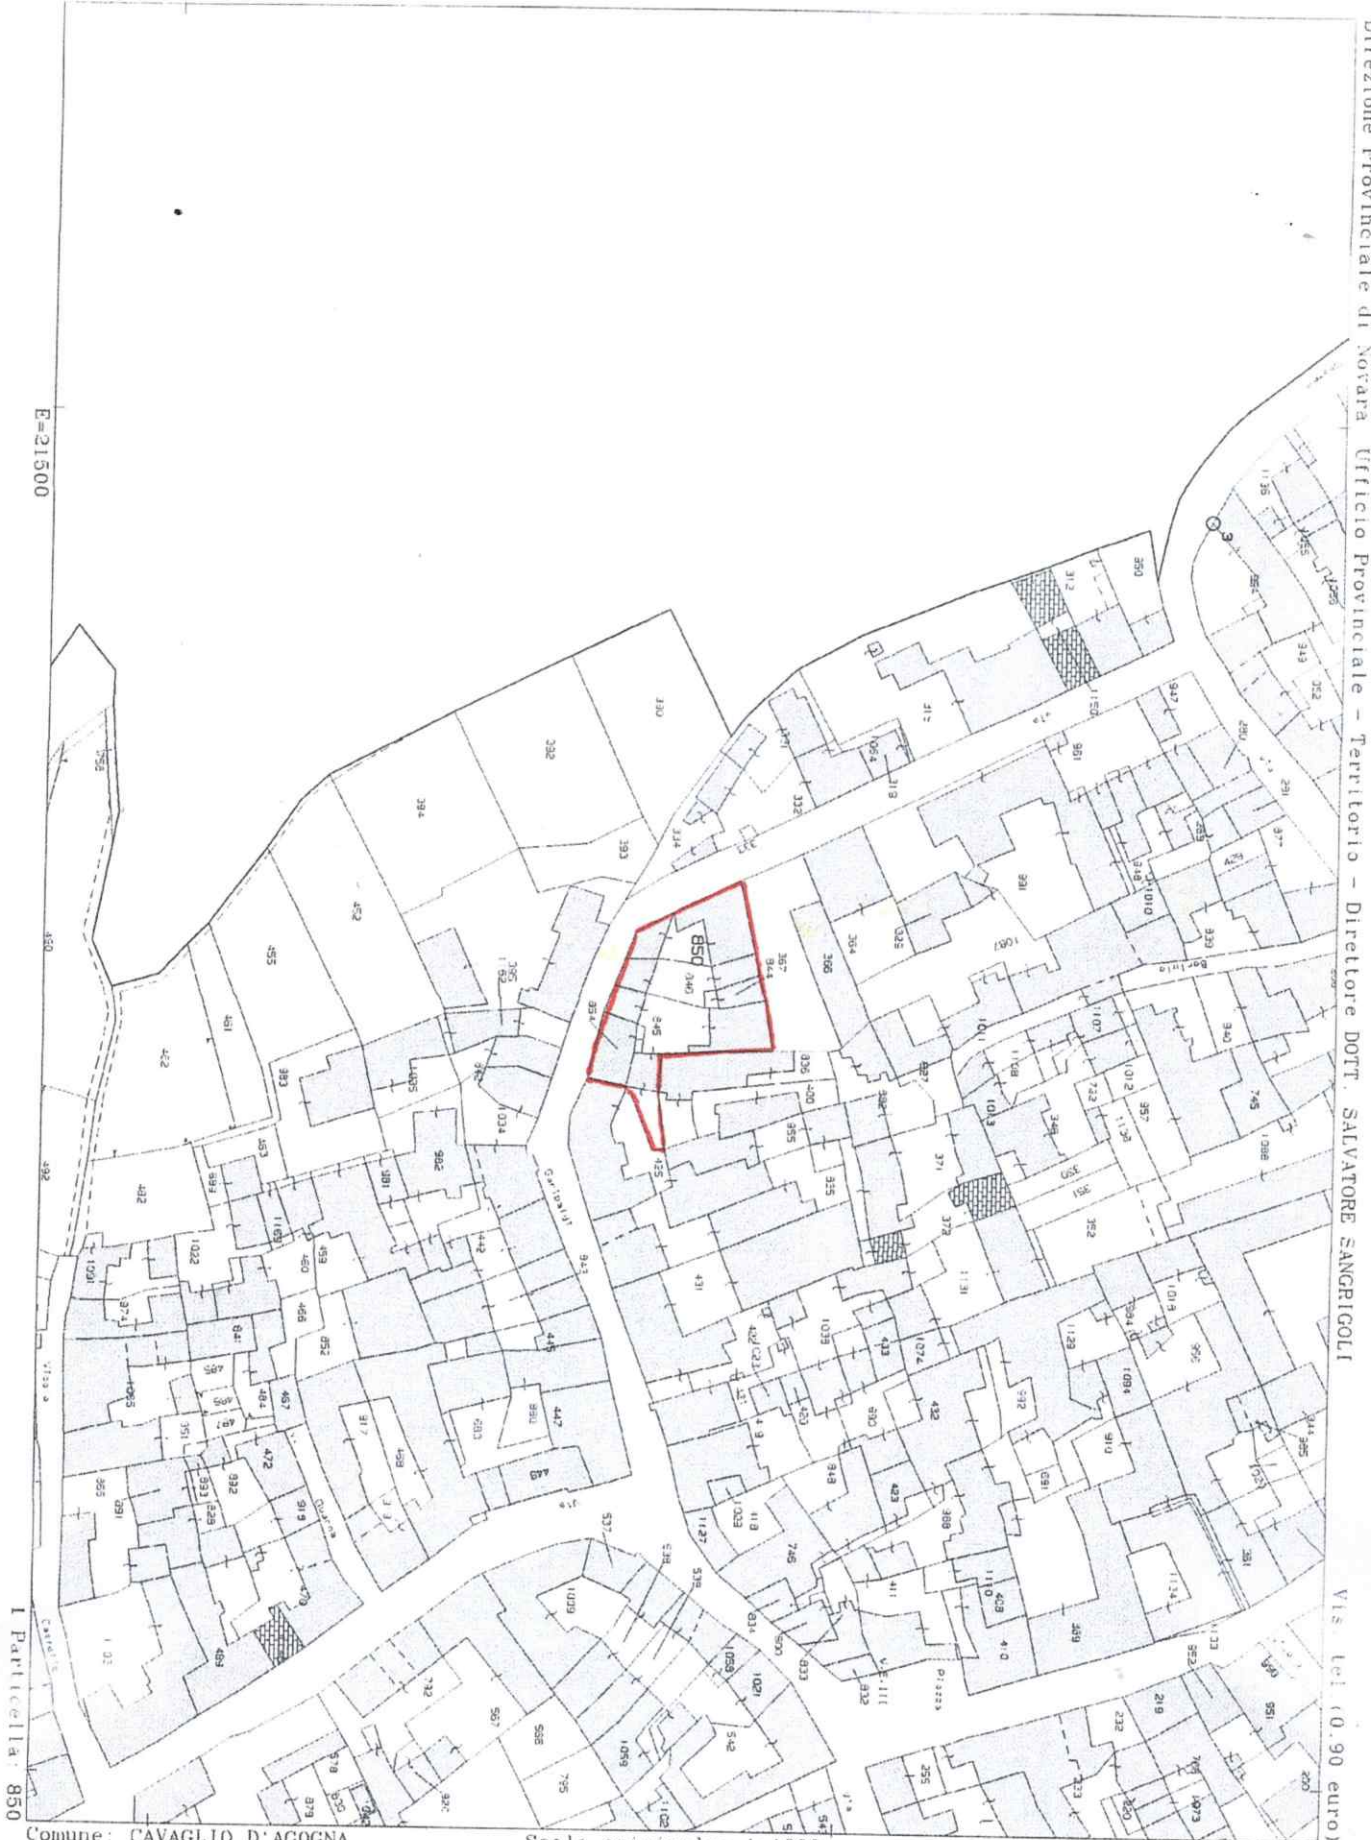

Comune: CAVAGLIO D'AGOGNA
Foglio: 7

Scala originale: 1:1000
Dimensione cornice: 267.000 x 189.000 metri

17-Giu-2020 16:6:55
Prot. n. T252618/2020

I Particella 850

Vis. Lei (0,90 euro)