

**Agenzia del Territorio  
CATASTO FABBRICATI  
Ufficio Provinciale di  
Novara**

Dichiarazione protocollo n. NO0283795 del 29/12/2010

Planimetria di u.i.u. in Comune di Cerano

Giovanni Paolo Ii

civ. 9

Identificativi Catastali:

Sezione:

Foglio: 3

Particella: 957

Subalterno: 13

Compilata da:

Ursino Vincenzo

Iscritto all'albo:

Ingegneri



Prov. Milano

N. 21451

Scheda n. 1

Scala 1:200

**PIANO SEMINTERRATO  
H= 240**

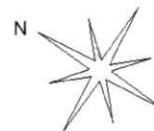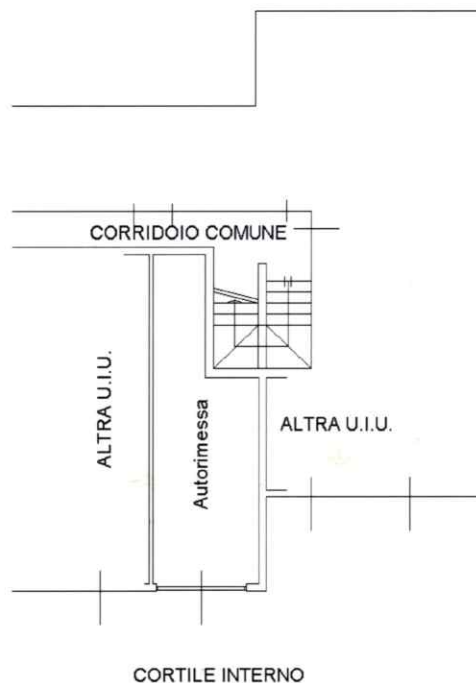

Ultima planimetria in atti

Data: 07/07/2023 - n. T1141 - Richiedente: BRNNRC64H01B019Q

Totale schede: 1 - Formato di acquisizione: A4(210x297) - Formato stampa richiesto: A4(210x297)