

**Agenzia delle Entrate**  
**CATASTO FABBRICATI**  
Ufficio Provinciale di  
Novara

Dichiarazione protocollo n. NO0004478 del 31/01/2019

Comune di Cerano

Via Papa Giovanni Paolo II

civ. 11

Identificativi Catastali:

Sezione:

Foglio: 3

Particella: 976

Subalterno: 3

Compilata da:

Ursino Vincenzo

Iscritto all'albo:  
Ingegneri

Prov. Milano


N. 21451

Planimetria

Scheda n. 1

Scala 1:200

PIANO PRIMO SOTTERRANEO  
H= 240

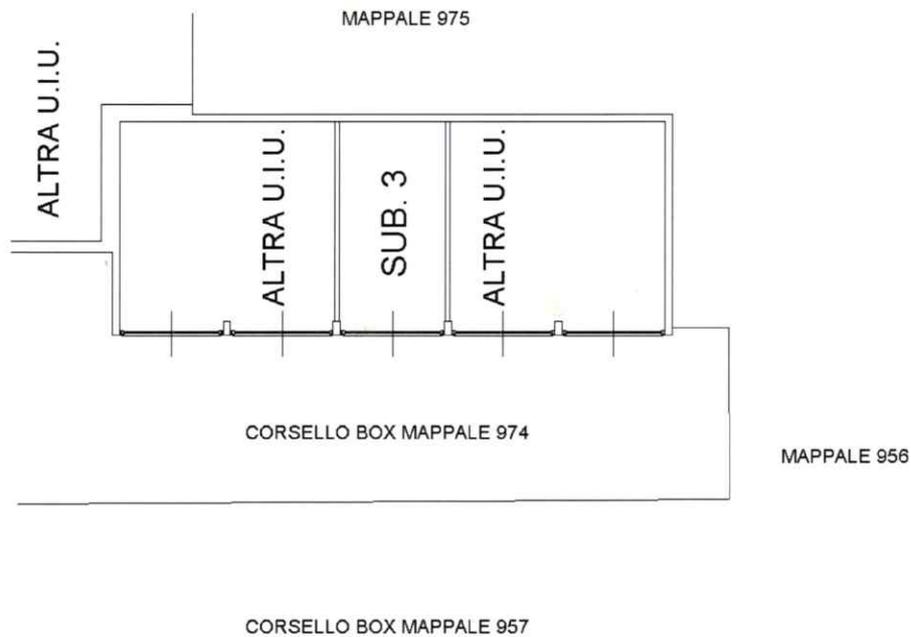

Ultima planimetria in atti

Data: 07/07/2023 - n. T1138 - Richiedente: BRNNRC64H01B019Q

Totale schede: 1 - Formato di acquisizione: A4(210x297) - Formato stampa richiesto: A4(210x297)