


**Agenzia delle Entrate
CATASTO FABBRICATI
Ufficio Provinciale di
Novara**

Dichiarazione protocollo n. NO0031435 del 03/07/2019	
Planimetria di u.i.u. in Comune di Briga Novarese	
Via Torino civ. 9	
Identificativi Catastali:	Compilata da: Vergani Daniele
Sezione:	Iscritto all'albo: Geometri
Foglio: 2	Prov. Novara N. 2155
Particella: 485	
Subalterno: 5	

Scheda n. 1 Scala 1:200

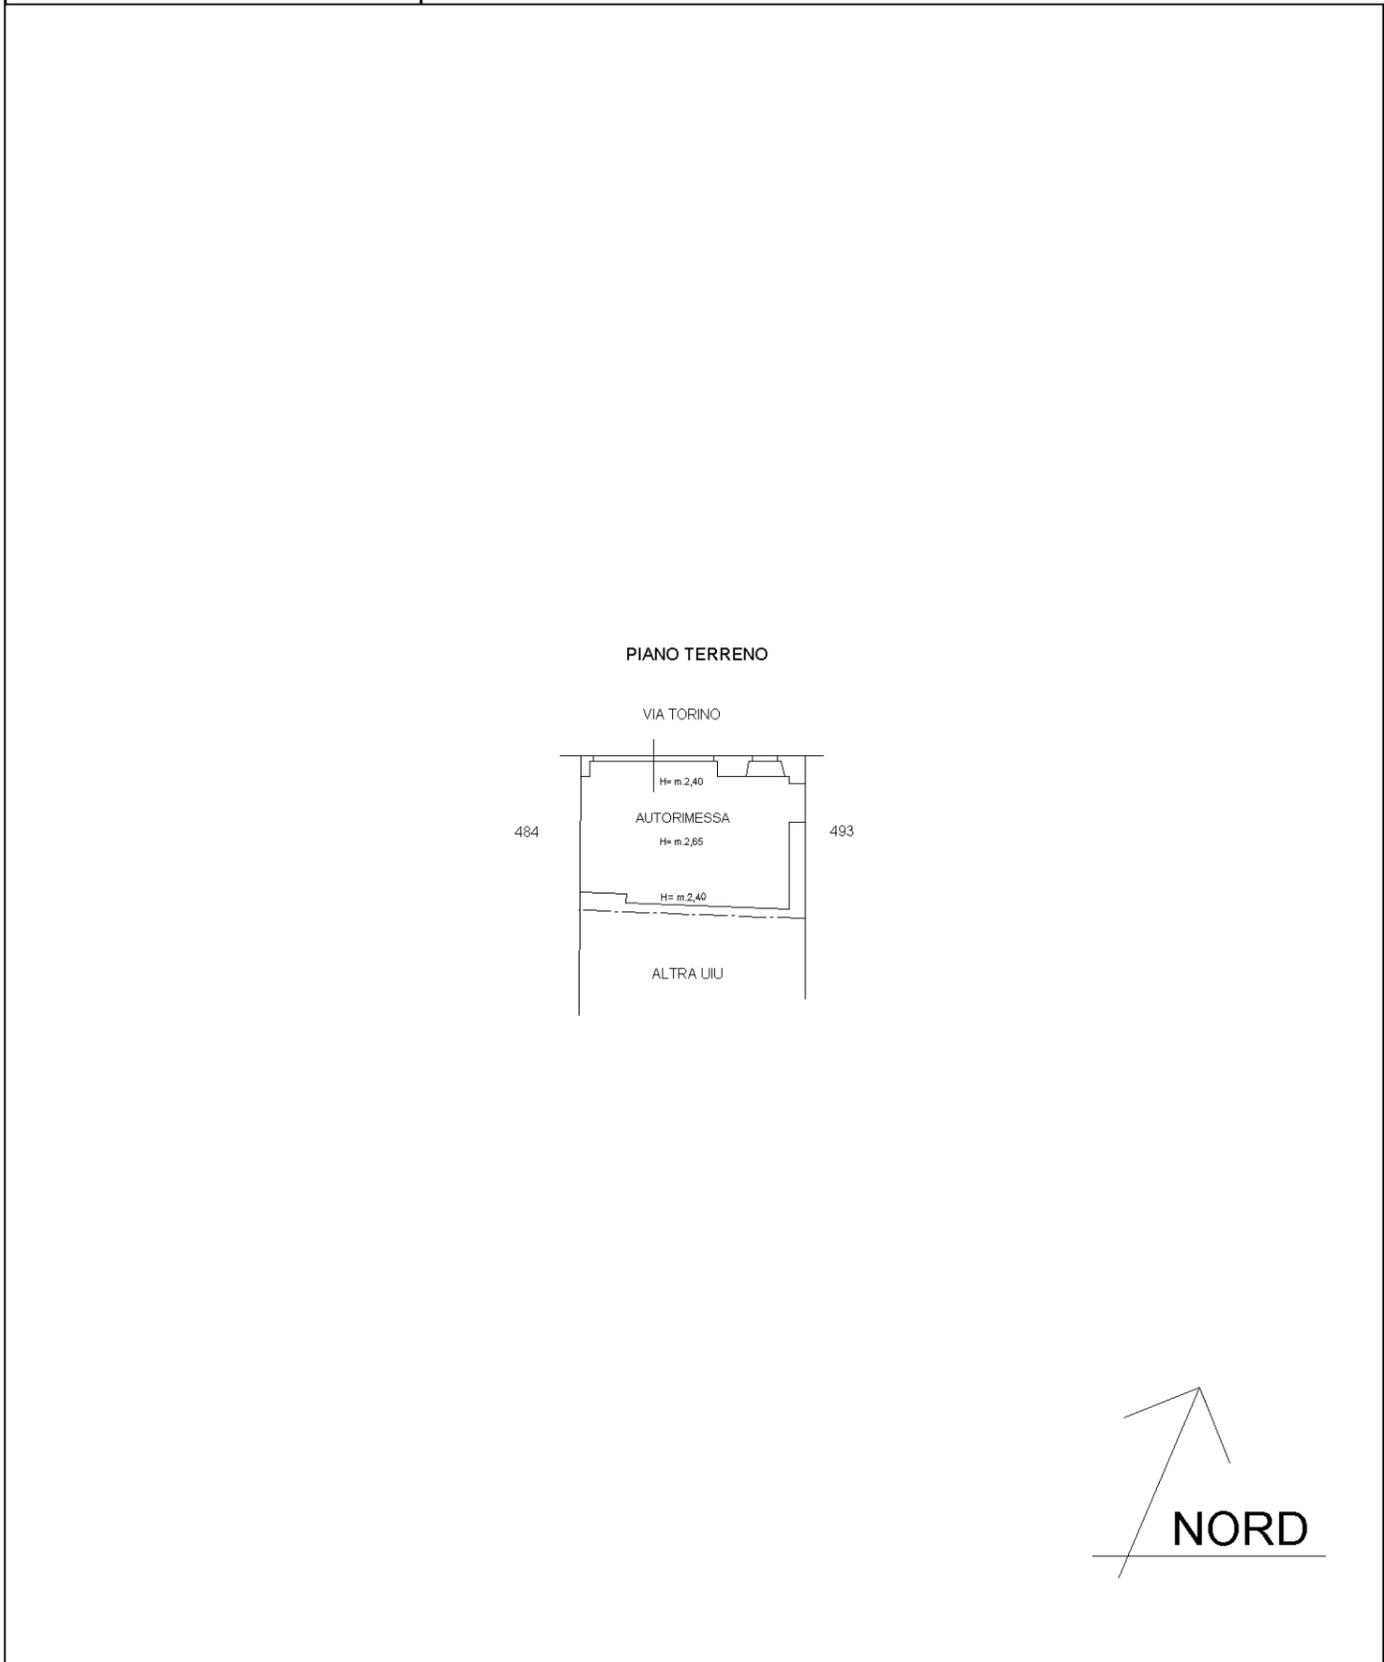

invar 01

Catasto dei Fabbricati - Situazione al 28/06/2022 - Comune di BRIGA NOVARESE(B176) - < Foglio 2 - Particella 485 - Subalterno 5 >
VIA TORINO n. 9 Piano T