


Catasto dei Fabbricati - Situazione al 05/12/2021 - Comune di BIANDRATE (A844) - Foglio: 10 - Particella: 480 - Subalterno: 1 >
VIA CIRCONVALLAZIONE n. 11 piano: T-1-S1;

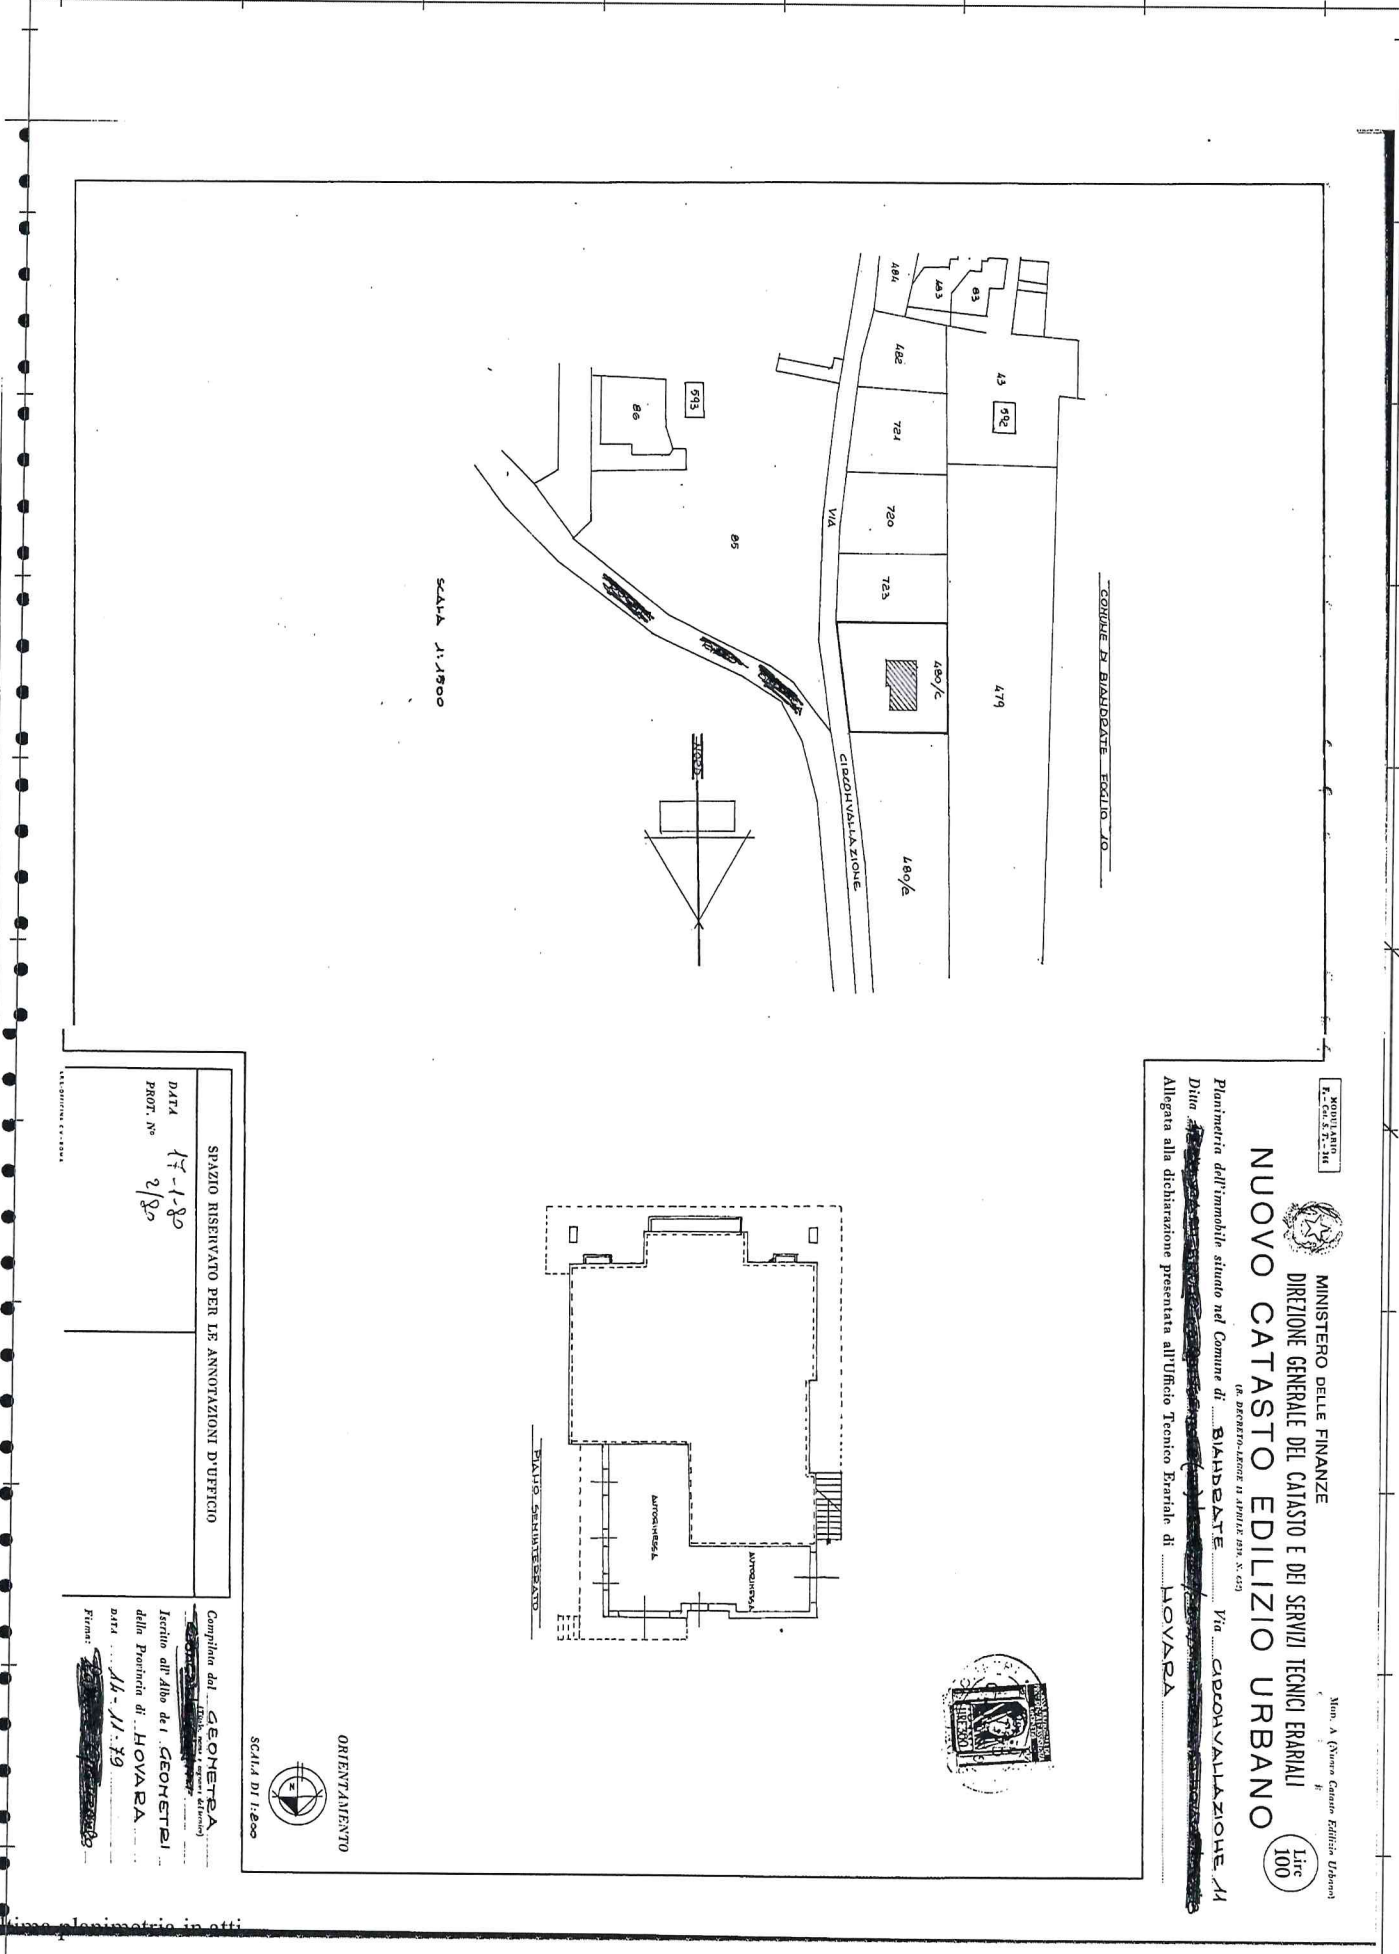

SPAZIO RISERVATO PER LE ANNOTAZIONI D'UFFICIO

DATA 17-1-80
 PROT. N° 2/80

Completata dal **GEOMETRA** ~~XXXXXXXXXX~~
 Iscritto all'Albo de i **GEOMETRI**
 della Provincia di **HOVARA**
 data **14-11-79**
 Firma: ~~XXXXXXXXXX~~

ORIENTAMENTO

SCALA DI 1:800

MINISTERO DELLE FINANZE
 DIREZIONE GENERALE DEL CATASTO E DEI SERVIZI TECNICI ERARIALI

NUOVO CATASTO EDILIZIO URBANO

Min. A (Nuovo Catasto Edilizio Urbano)
 R. Cir. S. N. 204

Planimetria dell'immobile situato nel Comune di **BIANDRATE** Via **CIRCONVALLAZIONE 14**
 Ditta ~~XXXXXXXXXX~~
 Allegata alla dichiarazione presentata all'Ufficio Tecnico Erariale di **HOVARA**

100