

**Agenzia del Territorio
CATASTO FABBRICATI
Ufficio Provinciale di
Novara**



Dichiarazione protocollo n. NO0010251 del 17/01/2011
Planimetria di u.i.u. in Comune di Romagnano Sesia
Via Roncati civ. 8

Identificativi Catastali:
Sezione:
Foglio: 20
Particella: 1061
Subalterno: 9

Compilata da:
[REDACTED]
Iscritto all'albo:
Geometri
Prov. Novara N. 2290

Scheda n. 1 Scala 1:200

Piano Secondo
H: 2,80

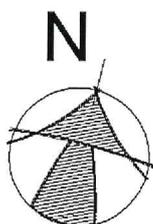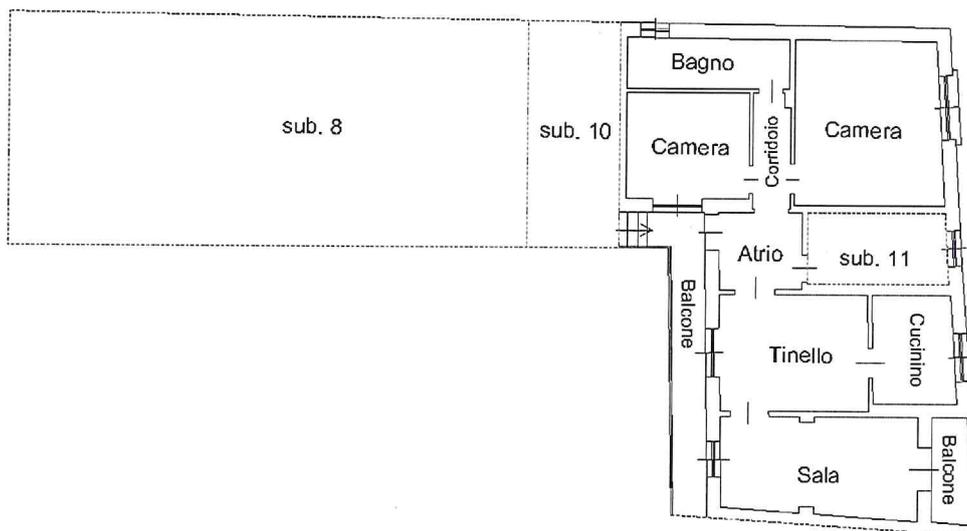

Catasto dei Fabbricati - Situazione al 06/07/2023 - Comune di ROMAGNANO SESIA(H502) - < Foglio 20 Particella 1061 Subalterno 9 >
VIA RONCATI n. 8 Piano 2

MODULARIO
F. - Cat. S. T. - 315



MINISTERO DELLE FINANZE
DIREZIONE GENERALE DEL CATASTO E DEI SERVIZI TECNICI ERARIALI

MOD. B (Nuovo Catasto Edilizio Urbano)

NUOVO CATASTO EDILIZIO URBANO


(R. DECRETO-LEGGE 13 APRILE 1939, N. 632)

Lire
50

Planimetria dell'immobile situato nel Comune di ROMAGNANO SESIA Via RONCATI

Ditta [REDACTED] n. ROMAGNANO S. 3-10-34

Allegata alla dichiarazione presentata all'Ufficio Tecnico Erariale di NOVARA

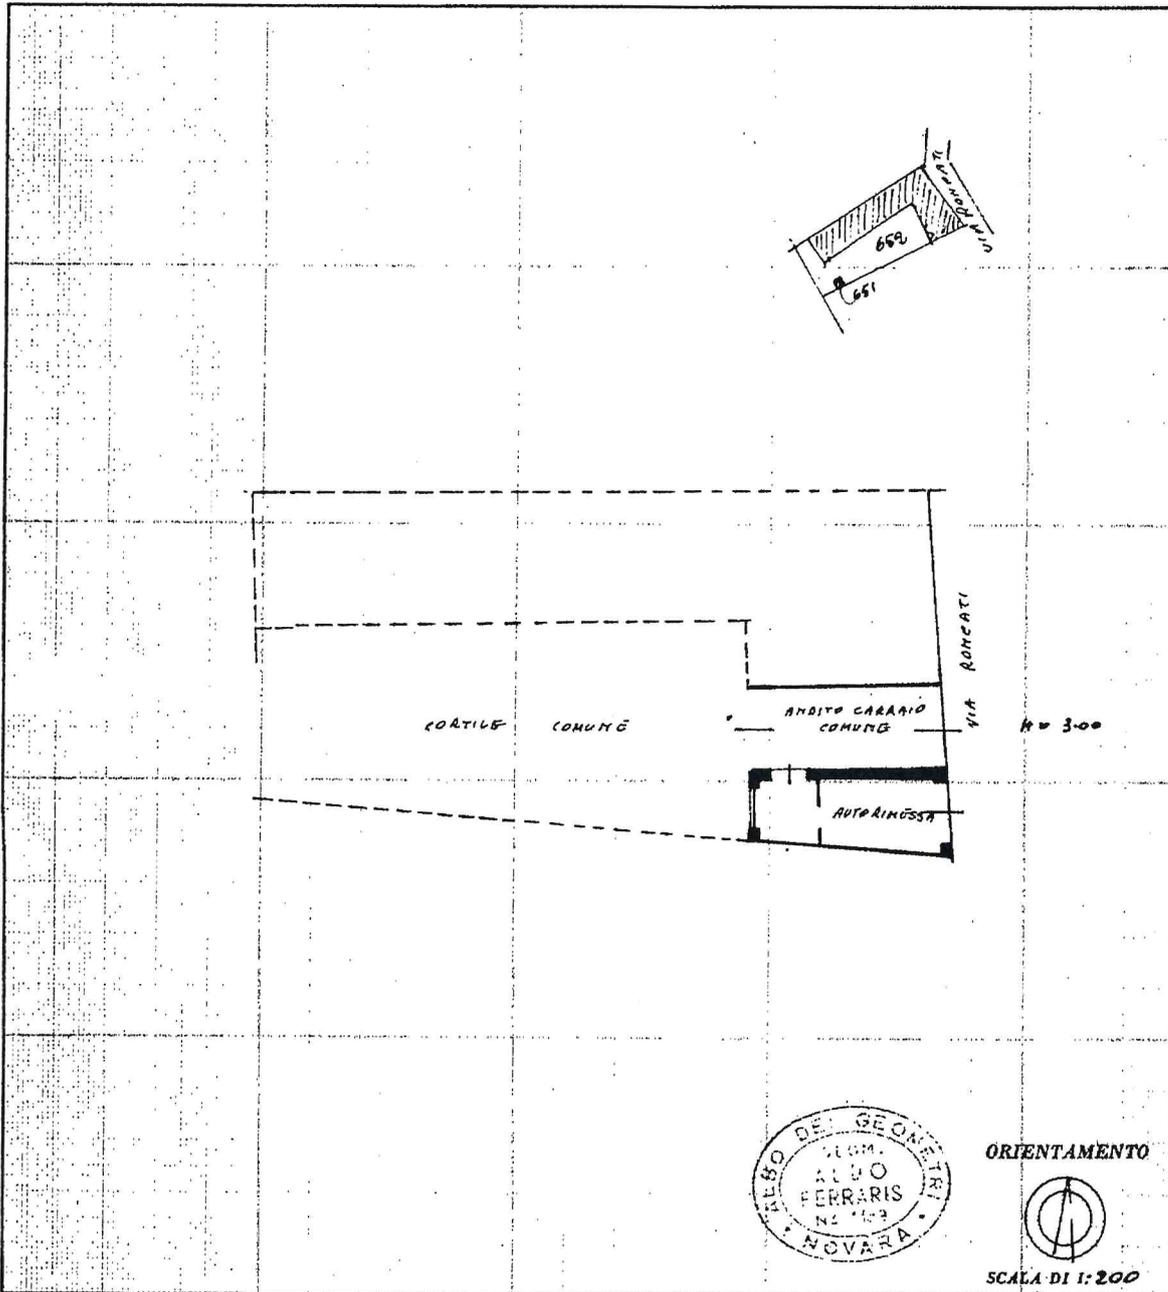

Catasto dei Fabbricati - Situazione al 06/07/2023 - Comune di ROMAGNANO SESIA (NO) - Foglio 20 Particella 1061 Subalmeno 4
VIA RONCATI n. 3 Piano T

SPAZIO RISERVATO PER LE ANNOTAZIONI D'UFFICIO

DATA	
PROT. n°	

Compilata dal _____
(Titolo, nome e cognome del tecnico)

Iscritto all'Albo de _____
della Provincia di NOVARA

DATA _____

Firma: _____