
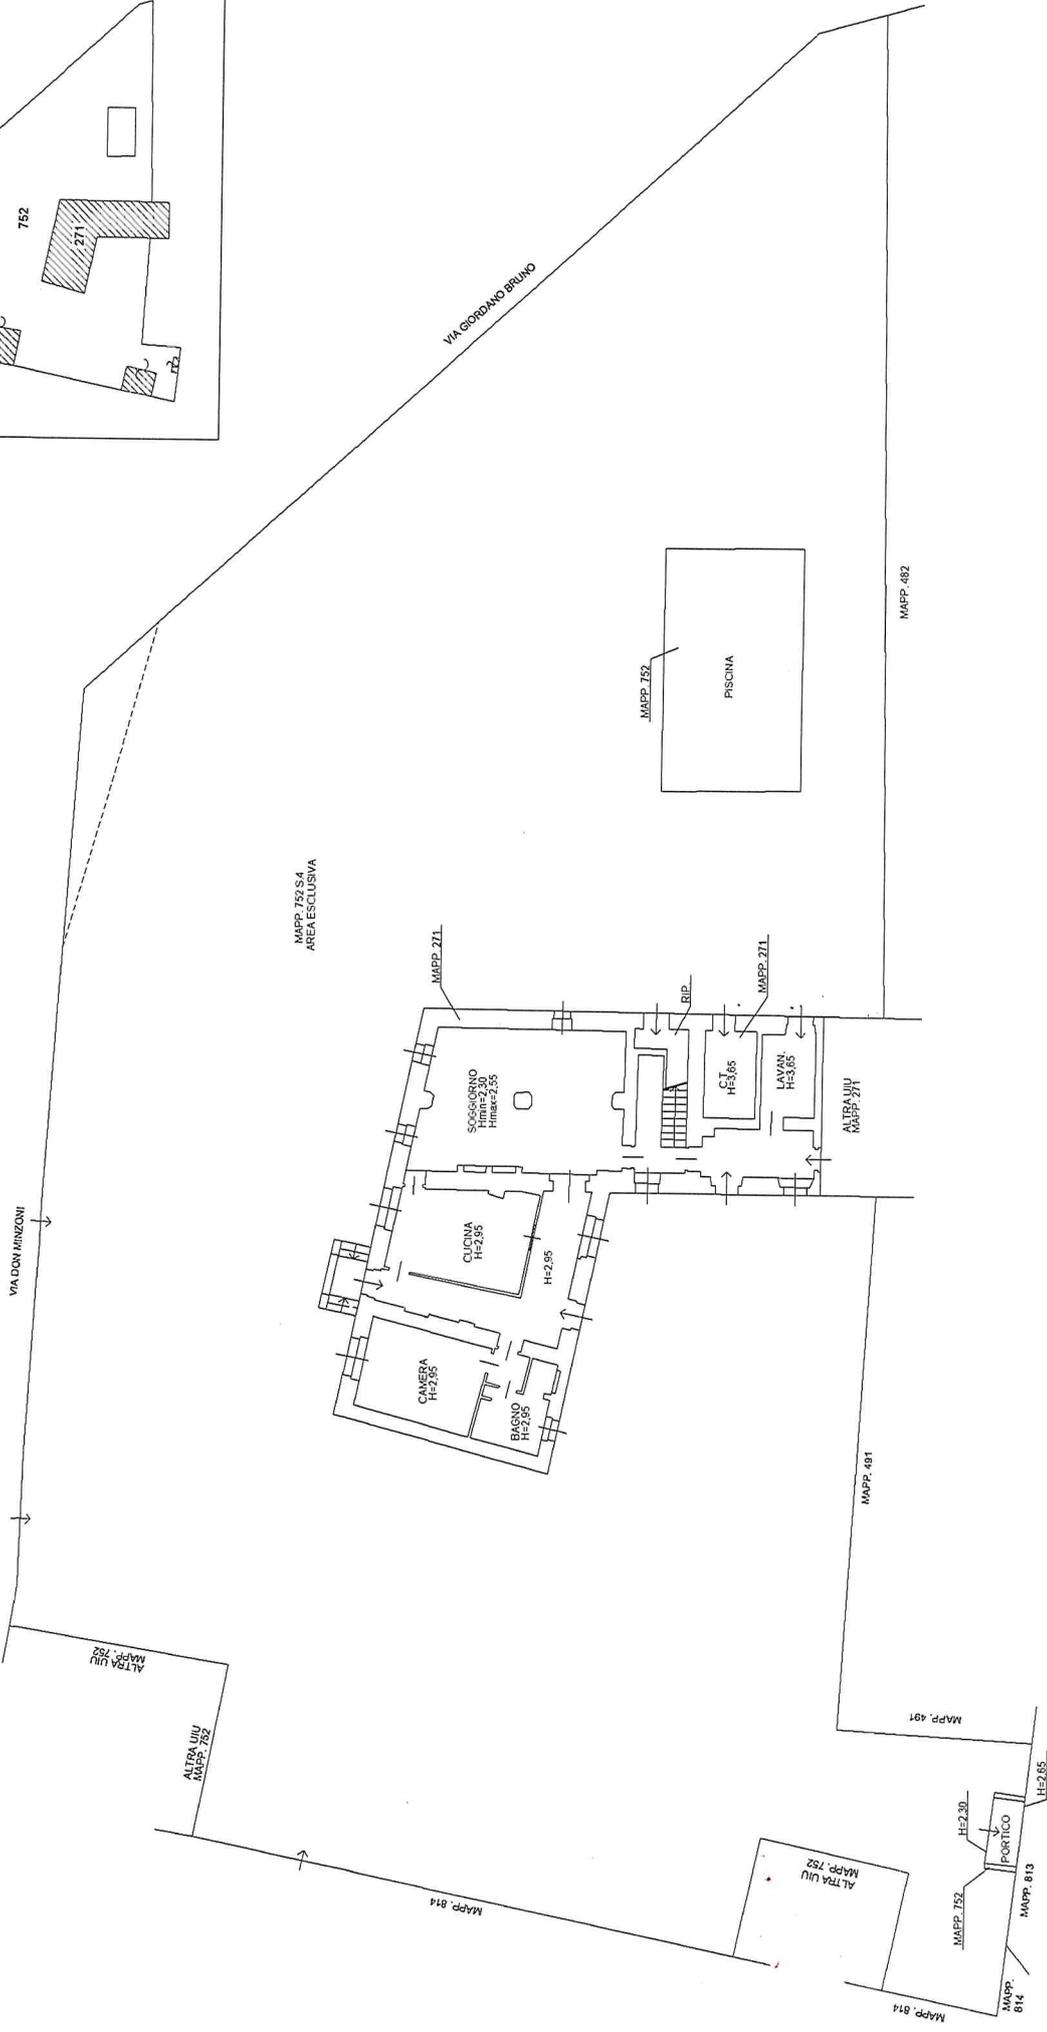


**PIANO TERRA**

**SCHEMA MAPPALI**

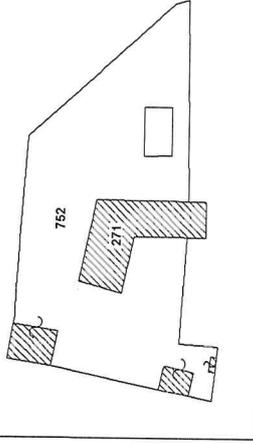

MAPP. 752/4  
 AREA ESCLUSIVA

VIA GIORDANO BRUNO

VIA DON MINZONI

MAPP. 481

MAPP. 482

MAPP. 491

MAPP. 814

MAPP. 814

MAPP. 813

HE-2,65

MAPP. 752

HE-2,30

PORTICO

MAPP. 481

MAPP. 482

MAPP. 491

MAPP. 814

MAPP. 814

MAPP. 813

HE-2,65

MAPP. 752

HE-2,30

PORTICO




**Agenzia delle Entrate**  
**CATASTO FABBRICATI**  
 Ufficio Provinciale di  
 Novara

Dichiarazione protocollo n. \_\_\_\_\_ del \_\_\_\_\_  
 Comune di Granzo Con Monticello  
 Via Don Minzoni \_\_\_\_\_ civ. 4


|   |  |
|---|--|
| Identificativi Catastali:<br>Sezione:<br>Foglio: 4<br>Particella: 271<br>Subalterno: 10 | Compilata da:<br>Iscritto all'albo:<br>Geometri<br>Prov. Novara<br>N. 2387 |
|---|--|

Planimetria  
 Scheda n. 2      Scala 1:200

**PIANO PRIMO**

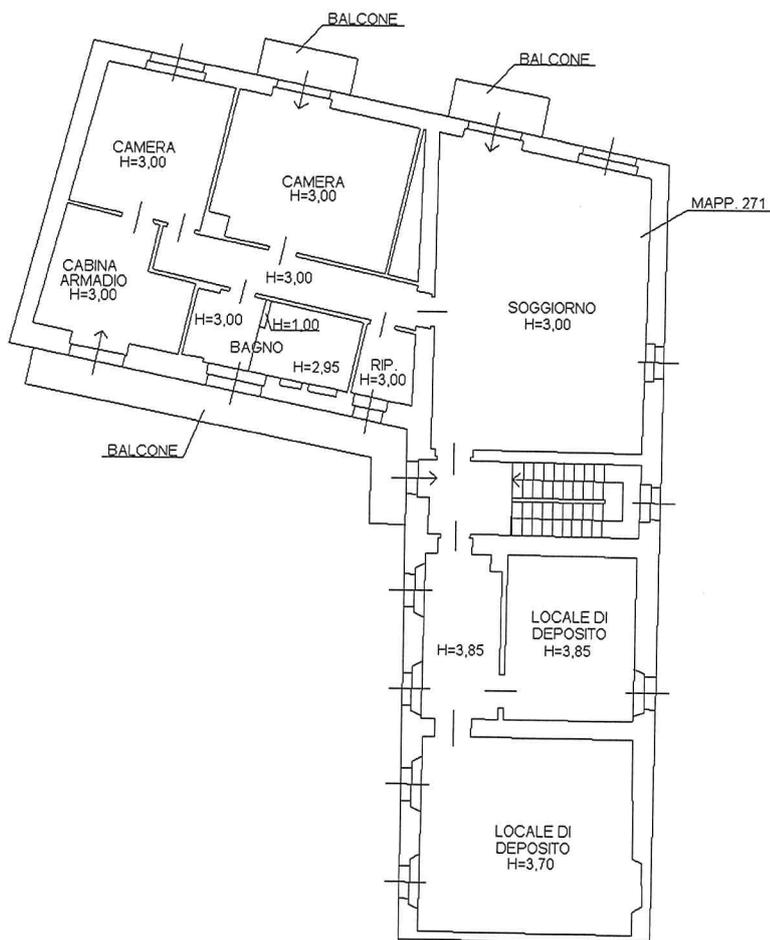

**SCHEMA MAPPALI**

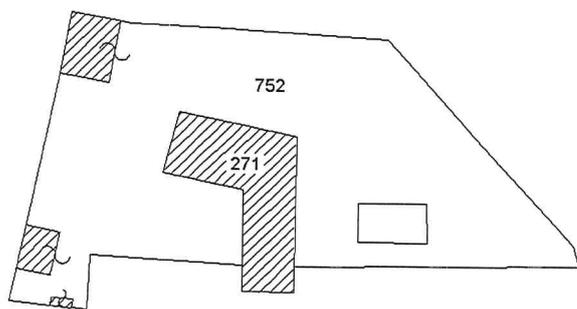

nord →

Dichiarazione protocollo n. \_\_\_\_\_ del \_\_\_\_\_  
Comune di Granzo Con Monticello  
Via Don Minzoni \_\_\_\_\_ civ. 4

Identificativi Catastali:

Sezione:

Foglio: 4

Particella: 271

Subalterno: 2

Compilata da:

Iscritto all'albo:  
Geometri

Prov. Novara


N. 2387

Planimetria

Scheda n. 1

Scala 1:200

PIANO TERRA  
H=4,00

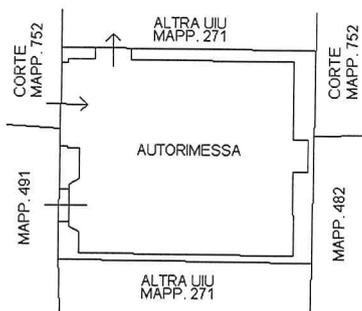

nord →

**Agenzia del Territorio  
CATASTO FABBRICATI  
Ufficio Provinciale di  
Novara**

Dichiarazione protocollo n. NO0173799 del 16/11/2006  
Planimetria di u.i.u. in Comune di Granozzo Con Monticello  
Via Don Minzoni civ. 4


Identificativi Catastali:  
Sezione:  
Foglio: 4  
Particella: 752  
Subalterno: 2

Compilata da:  
Iscritto all'albo:  
Geometri  
Prov. Novara N. 1195

Scheda n. 1

Scala 1:200

## PIANO TERRENO

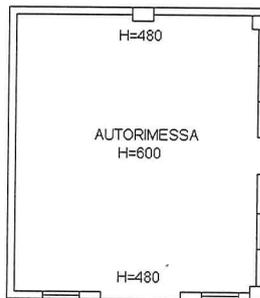

Ultima planimetria in atti

Data: 11/10/2022 - n. T312783 - Richiedente: F

Totale schede: 1 - Formato di acquisizione: A4(210x297) - Formato stampa richiesto: A4(210x297)

**Agenzia del Territorio  
CATASTO FABBRICATI  
Ufficio Provinciale di  
Novara**


Dichiarazione protocollo n. NO0173799 del 16/11/2006  
Planimetria di u.i.u. in Comune di Granozzo Con Monticello  
Via Don Minzoni civ. 4

Identificativi Catastali:  
Sezione:  
Foglio: 4  
Particella: 752  
Subalterno: 3

Compilata da:  
Iscritto all'albo:  
Geometri  
Prov. Novara N. 1195

Scheda n. 1      Scala 1:200

### PIANO TERRENO

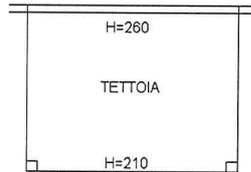

Ultima planimetria in atti

Data: 11/10/2022 - n. T312784 - Richiedente:

Totale schede: 1 - Formato di acquisizione: A4(210x297) - Formato stampa richiesto: A4(210x297)

**ELABORATO PLANIMETRICO**

Compilato da:  
Arcagni Andrea

Iscritto all'albo:  
Geometri

Prov. Novara N. 2387

**Agenzia delle Entrate  
CATASTO FABBRICATI  
Ufficio Provinciale di  
Novara**

Comune di Granozzo Con Monticello

Sezione: Foglio: 4 Particella: 491


Protocollo n. del

Tipo Mappale n. del

Dimostrazione grafica dei subalterni

Scala 1 : 500

**PIANO TERRA**

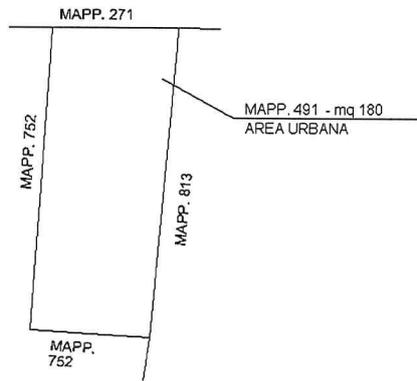

**ELABORATO PLANIMETRICO**

Compilato da:  
Arcagni Andrea

Iscritto all'albo:  
Geometri

Prov. Novara

N. 2387

**Agenzia delle Entrate**  
**CATASTO FABBRICATI**  
Ufficio Provinciale di  
Novara

Comune di Granzo Con Monticello

Sezione: Foglio: 4

Particella: 752

Protocollo n.

del


Tipo Mappale n. 25505

del 27/04/2023


Dimostrazione grafica dei subalterni

Scala 1 : 500

**PIANO TERRA**

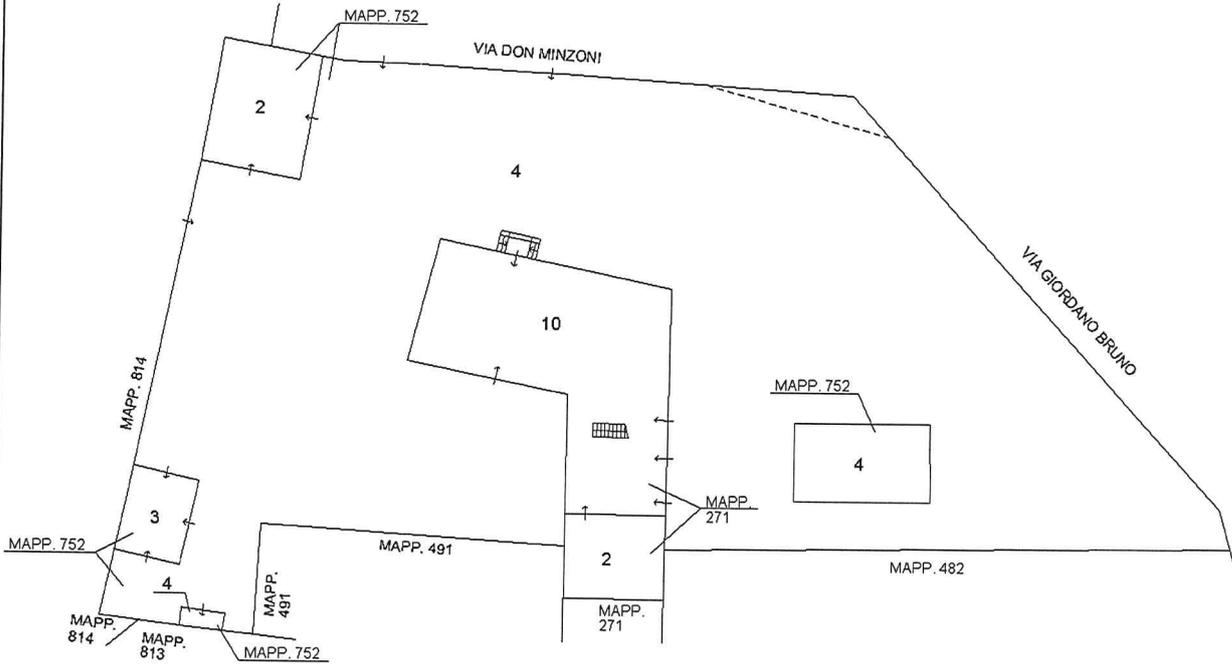

**PIANO PRIMO**

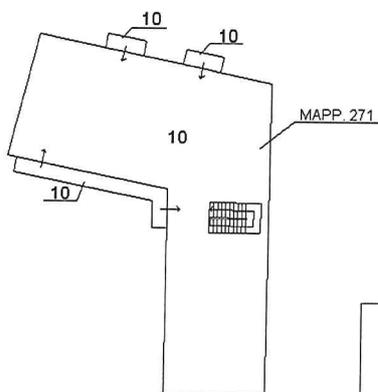

**SCHEMA MAPPALI**

