



Simmetria dell'immobile situato nel Comune di Trecate

Via S. Marco

ta ~~GESTIONE~~ ~~LA CASA~~ ~~VIA BISSOLATI~~ ~~N° 2~~ ~~ROMB~~



egata alla dichiarazione presentata all'Ufficio Tecnico Erariale di Novara

Piano Primo int. n° 2

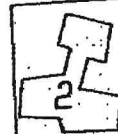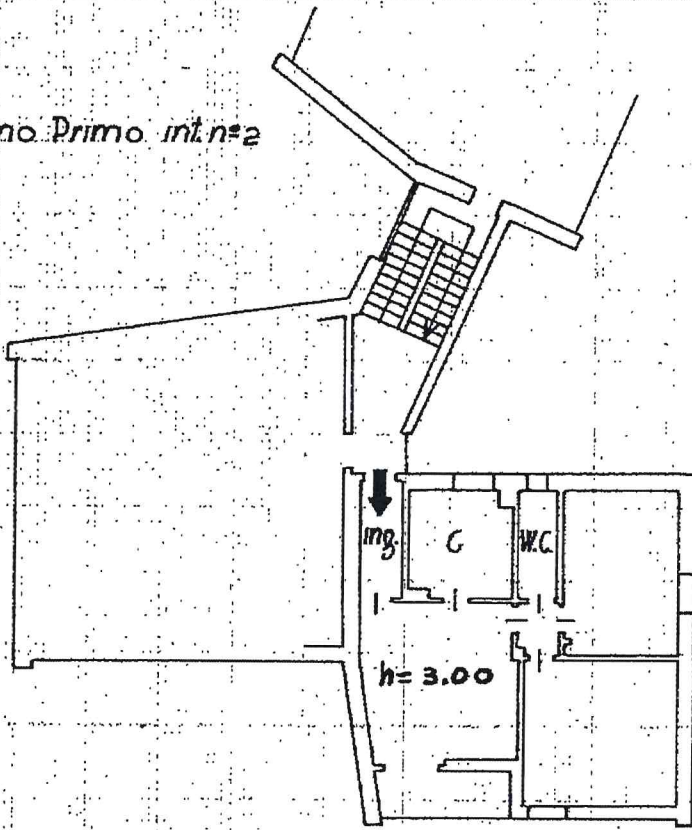

Foglio n° 22 parti  
Scala 1:1500

Piano Cantinato

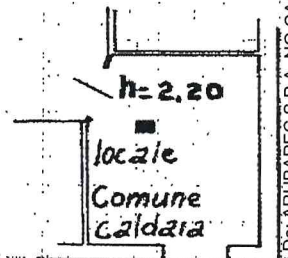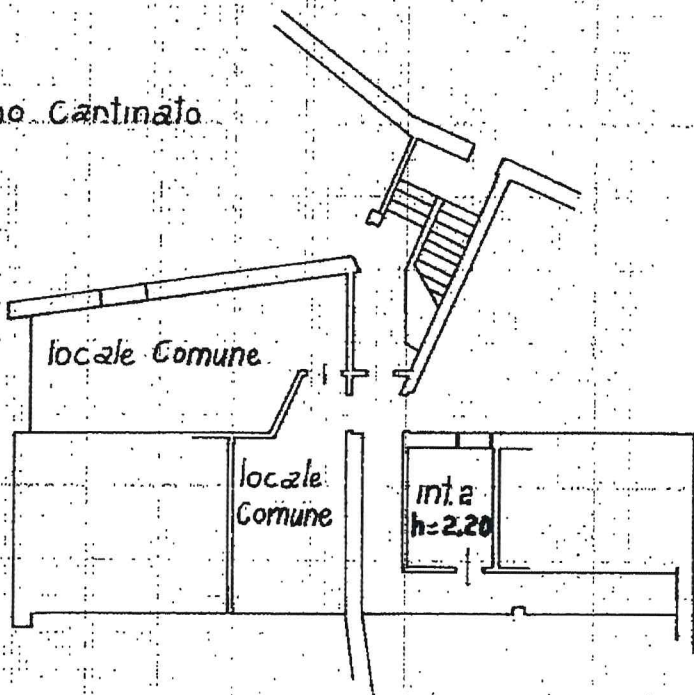

ORIENTAMENTO




SCALA DI

SPAZIO RISERVATO PER LE ANNOTAZIONI D'UFFICIO

Compilata dall'ing. Manolo  
dell'I.A.C.P. di Novara

Firma: Dat. F. COCHETTI MILIANO Emesso Da: ARUBAPEC S.P.A. NG CA-3 Serial#: 60iced4dfic69d6e48680e61d769849

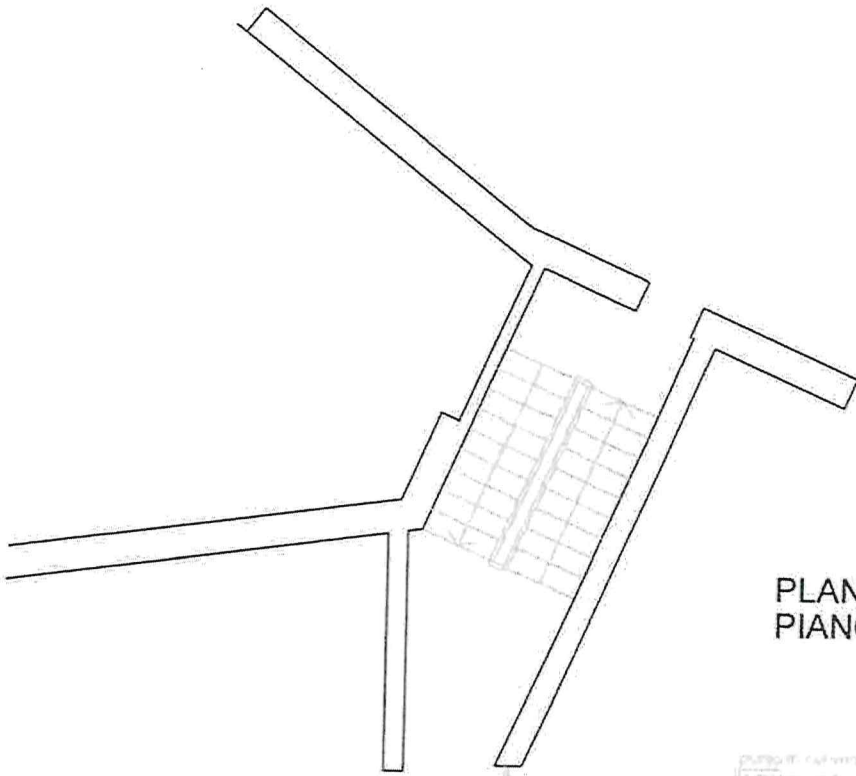

PLANIMETRIA GENERALE  
PIANO PRIMO

