

**Agenzia delle Entrate**  
**CATASTO FABBRICATI**  
Ufficio Provinciale di  
Novara

Dichiarazione protocollo n. del

Comune di Novara

Strada Privata Faraboni

civ. SNC

Identificativi Catastali:

Sezione:

Foglio: 50

Particella: 236

Subalterno: 3

Compilata da:

Iscritto all'albo:  
Ingegneri

Prov. Novara


N. 1763

Planimetria

Scheda n. 1

Scala 1:200

**PIANO PRIMO**

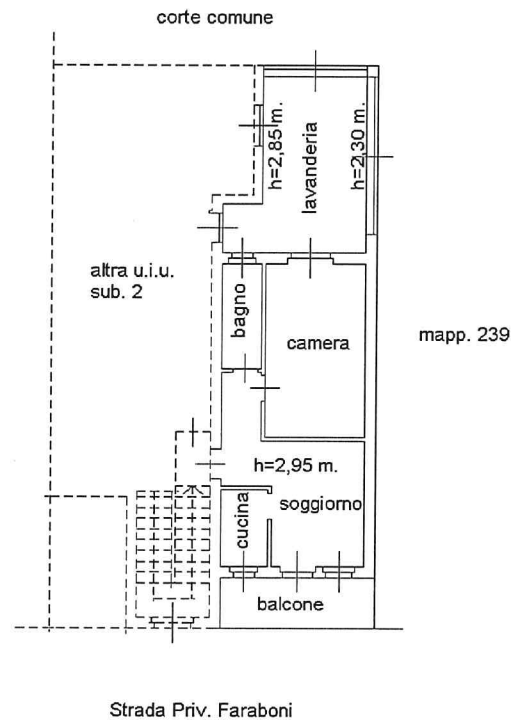

**Agenzia delle Entrate**  
**CATASTO FABBRICATI**  
Ufficio Provinciale di  
Novara

Dichiarazione protocollo n.	del
Comune di Novara	
Strada Privata Faraboni	civ. SNC
Identificativi Catastali:	Compilata da:
Sezione:	
Foglio: 50	Iscritto all'albo:
Particella: 236	Ingegneri
Subalterno: 2	Prov. Novara
	N. 1763

Planimetria
Scheda n. 1      Scala 1:200

**PIANO PRIMO**

