

PLANIMETRIA GENERALE SCALA 1:1500
Foglio 99
Subalt. 572-574

MODULARIO
F. - C. n. 17 - 1984





MINISTERO DELLE FINANZE
DIREZIONE GENERALE DEL CATASTO E DEI SERVIZI ERARIALI
NUOVO CATASTO EDILIZIO URBANO

Libro 30



Mod. A (Nuovo Catasto Edilizio Urbano)

Planimetria dell'immobile situato nel Comune di NOVARA
(D. DECRETO-LEGGE 11 APRILE 1988, N. 683)
Via SPREAFICO
Ditta I.SI. AUTONOMO CASE POPOLARI della PROVINCIA DI NOVARA
Allegata alla dichiarazione presentata all'Ufficio Tecnico Erariale di NOVARA

VIA SPREAFICO

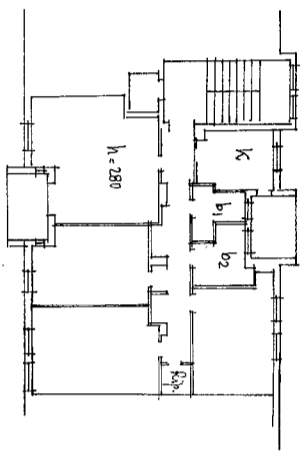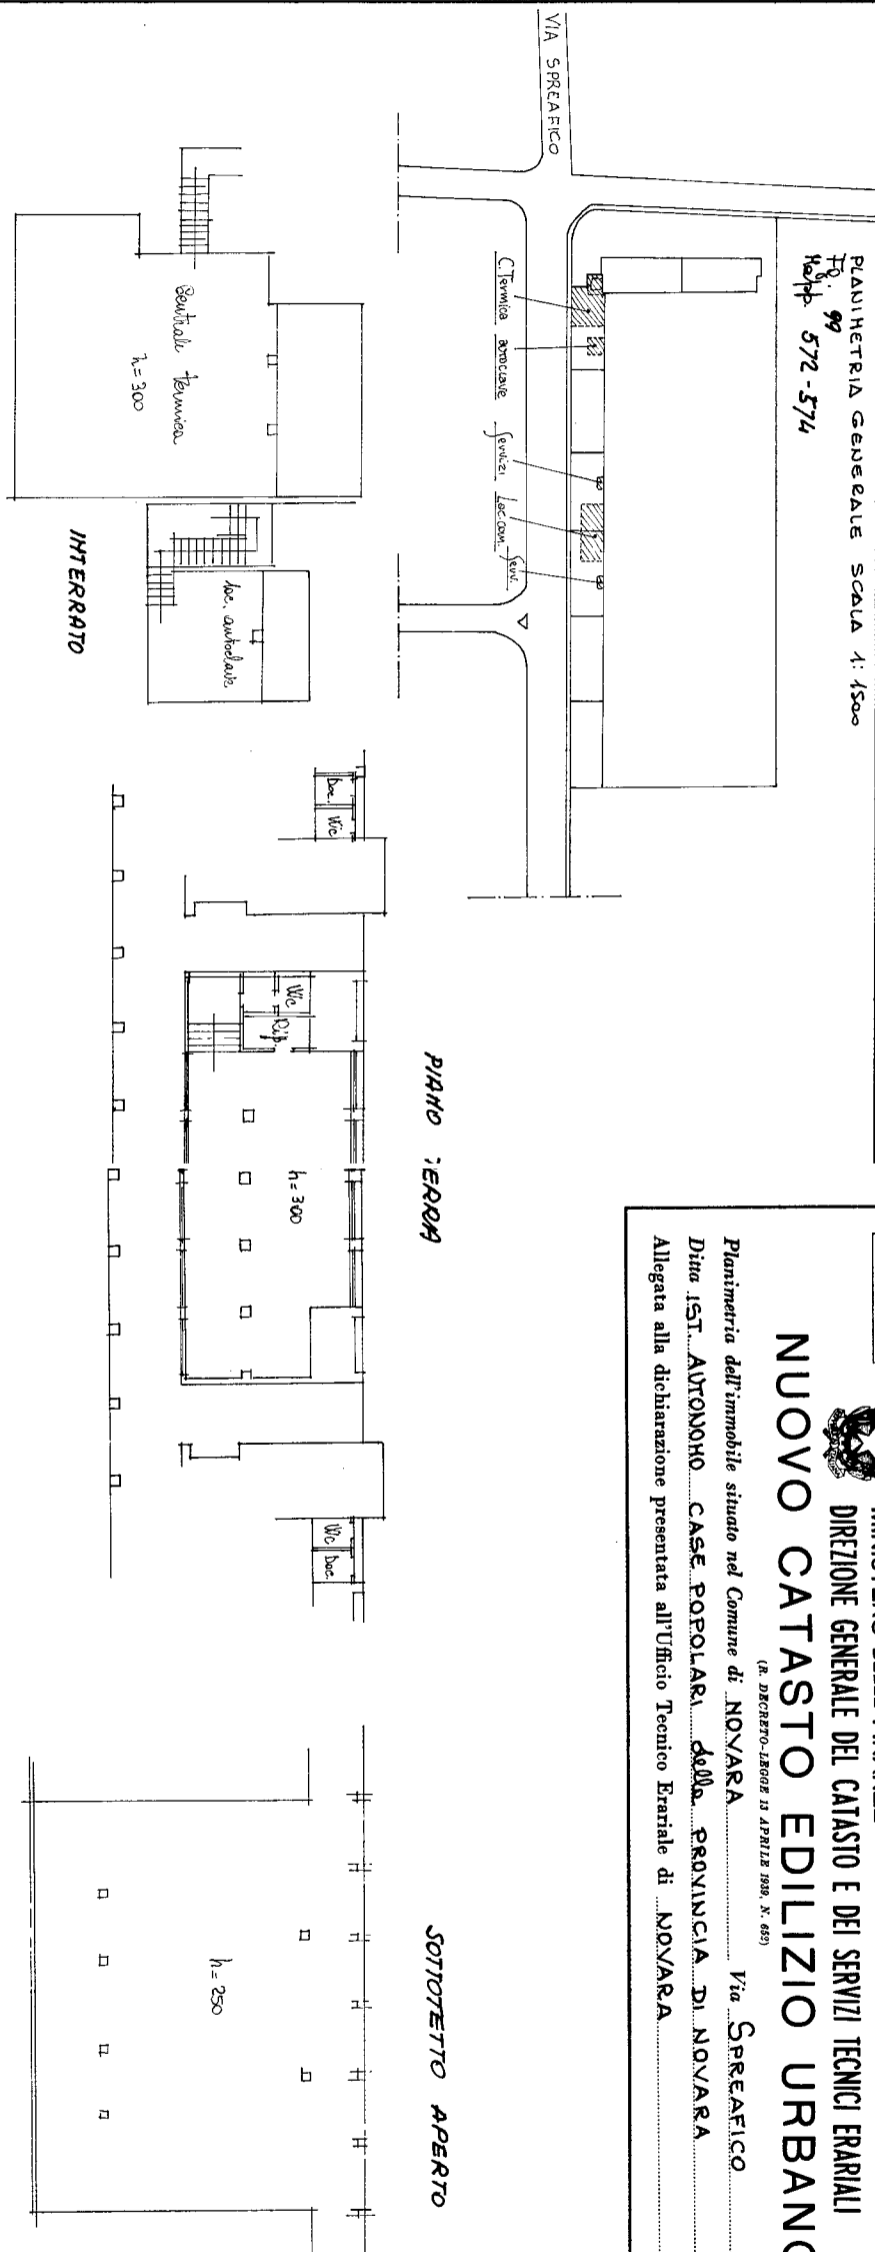

h° PIANO INT. f/b

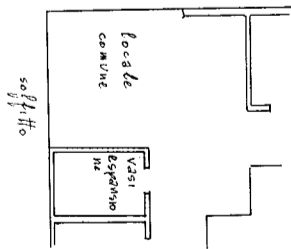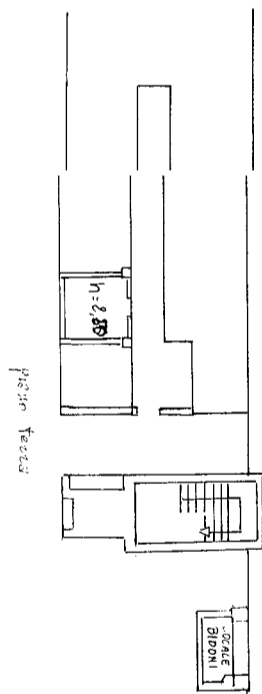

SCALA DI 1:200

SPAZIO RISERVATO PER LE ANNOTAZIONI D'UFFICIO

DATA PROT. n° 1928/78. 6/7/78.

Compilata dall'ING. HAREZ ZONARDI
della I.A.C.P. di NOVARA
Iscritto all'Albo degli Ingegneri
della Provincia di NOVARA
DATA 22/6/1978
Firma: N. MANFRA

ISTITUTO TECNICO STAB. PRMO