

**Agenzia delle Entrate  
CATASTO FABBRICATI  
Ufficio Provinciale di  
Novara**

Dichiarazione protocollo n. NO0023664 del 17/07/2020

Comune di Agrate Conturbia

Via Mantegna

civ. 2

Identificativi Catastali:

Sezione:

Foglio: 3

Particella: 313

Subalterno:

Compilata da:

Caramella Roberto

Iscritto all'albo:

Geometri

Prov. Novara


N. 2012

Planimetria

Scheda n. 1

Scala 1:500

# PIANO TERRENO

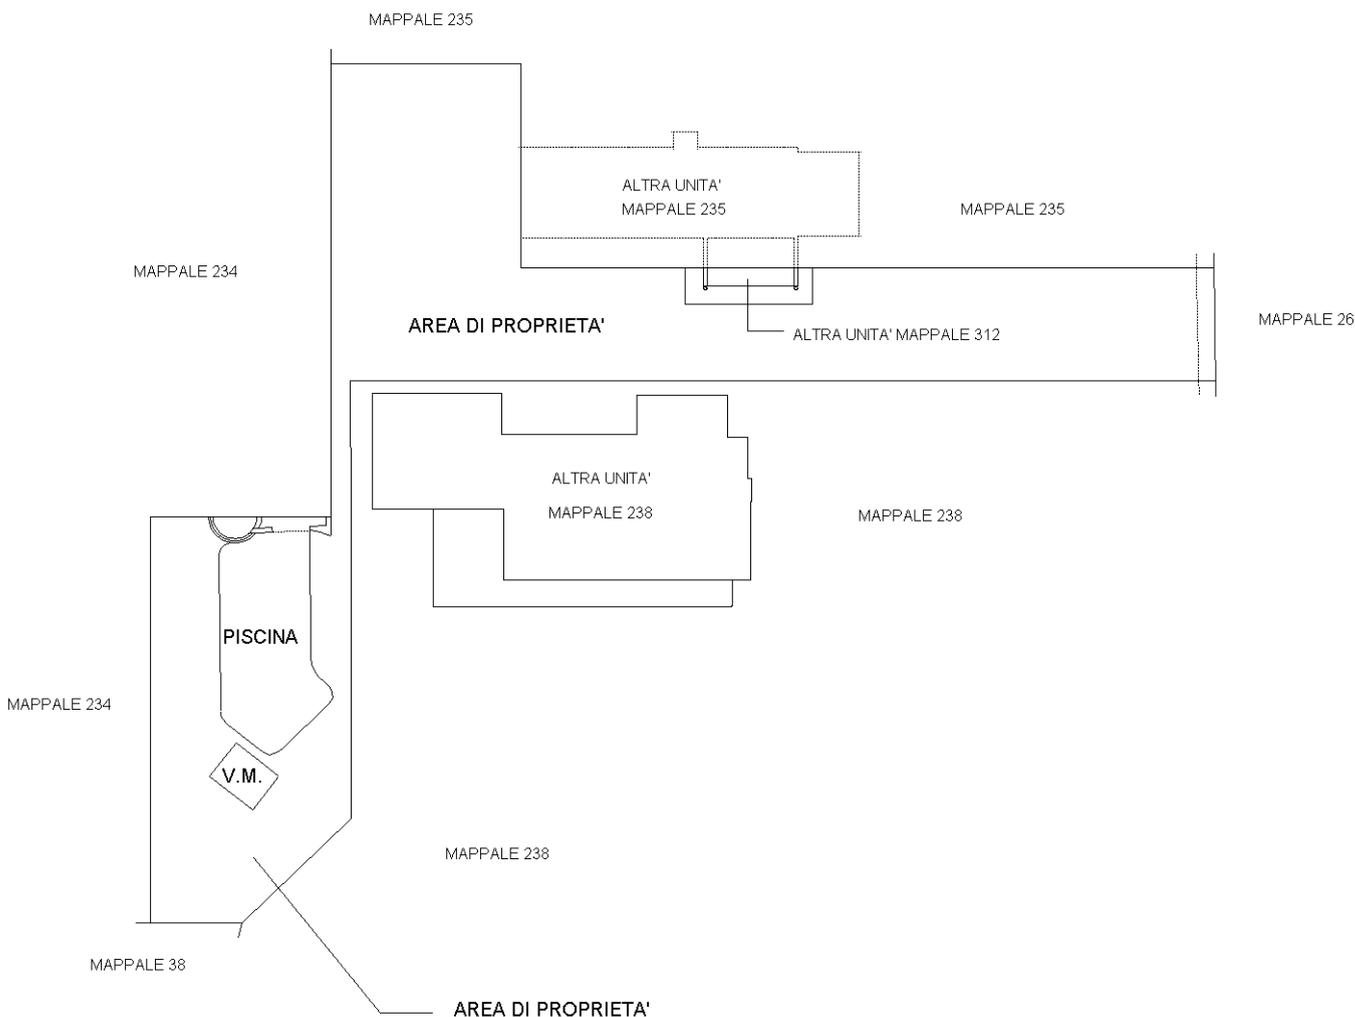

Ultima planimetria in atti