



PIANTA PIANO TERRA

4

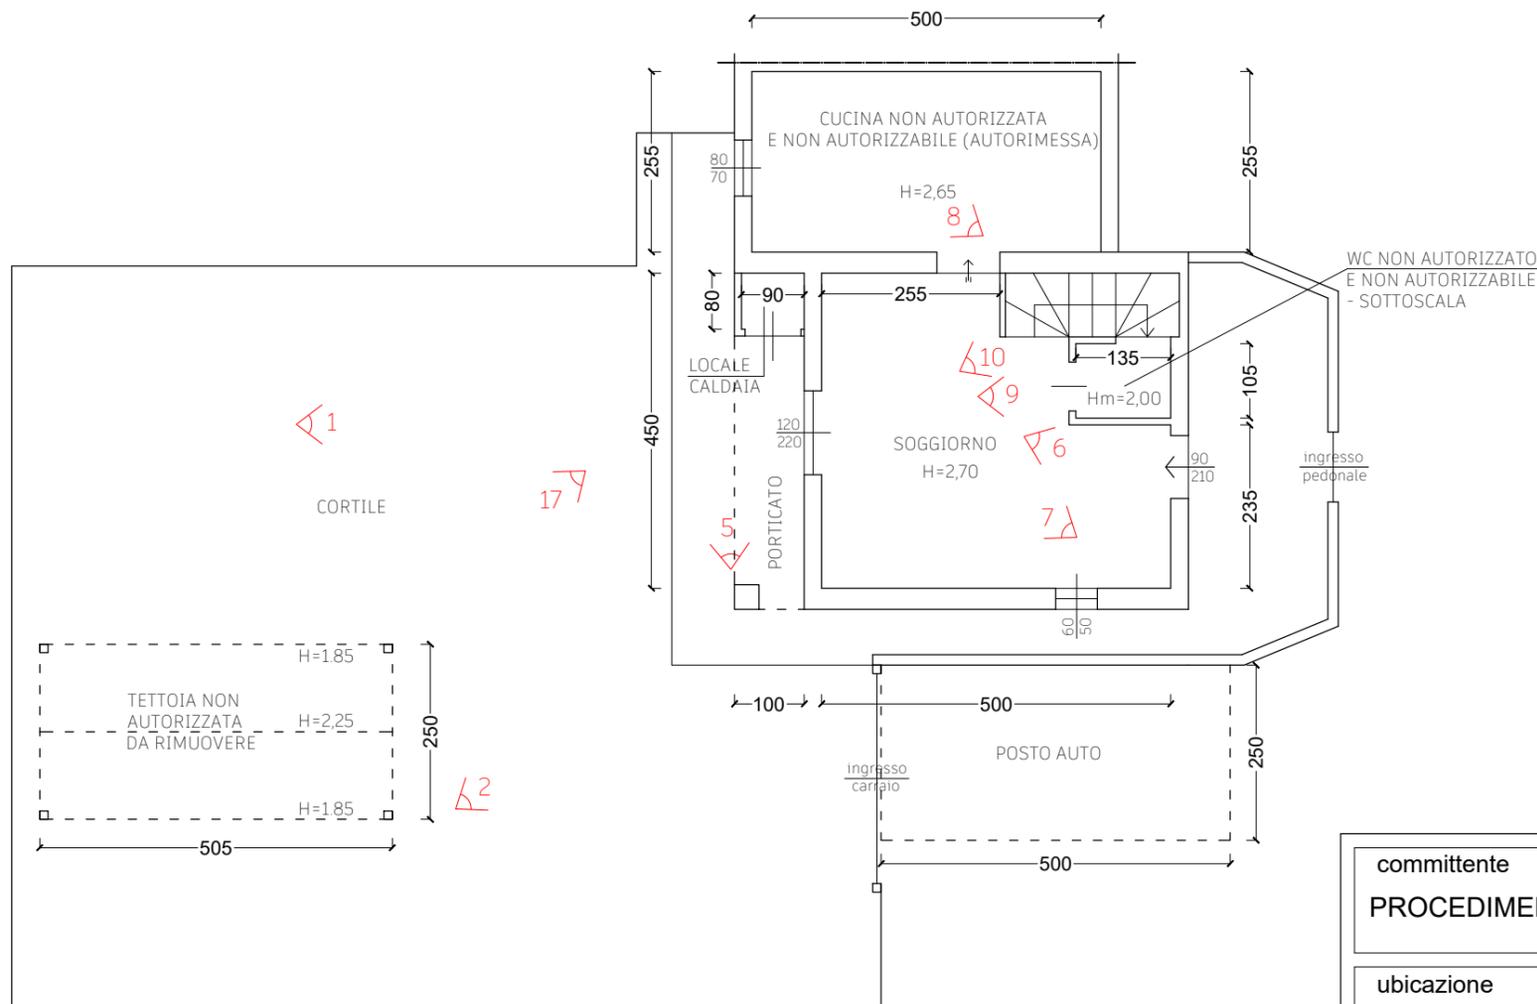

PIANTA PIANO PRIMO

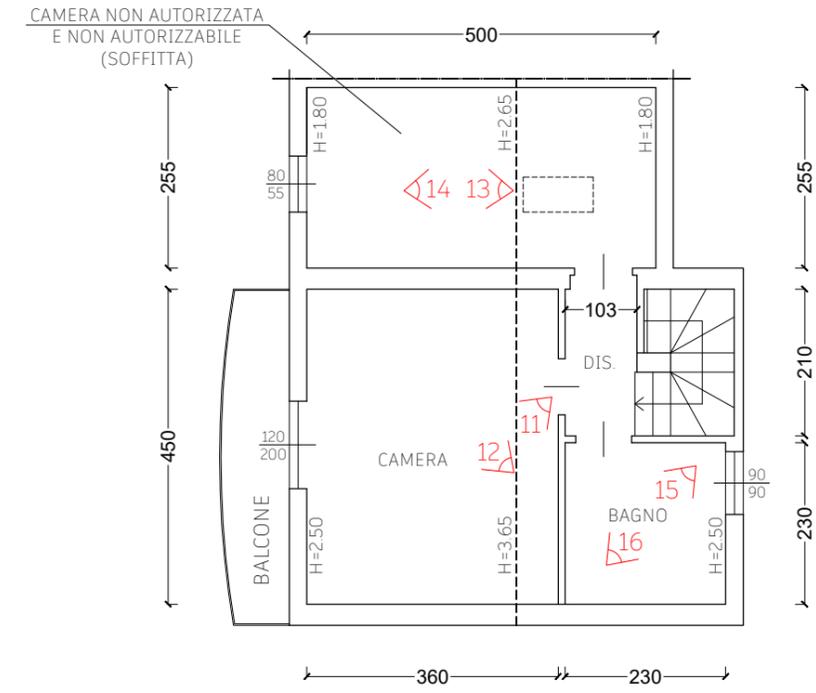

DESTINAZIONE	S.U.(mq)	S.N.R.(mq)	S.L.P
SOGGIORNO	20,77		
WC	1,42		
CAMERA	16,20		
BAGNO	5,29		
DISIMPEGNO	2,32		
SUPERFICIE TOT	46,00		
CUCINA (AUTORIMESSA)		12,75	
CAMERA (SOFFITTA)		12,75	
BALCONE		4,30	
PORTICATO E LOCALE CALDAIA		4,80	
POSTO AUTO		12,50	
SUPERFICIE P.T.			28,05
SUPERFICIE P.I			29,60
SUPERFICIE ABITABILE			57,65
SUPERFICIE CUCINA (AUTORIMESSA)			14,88
SUPERFICIE CAMERA (SOFFITTA)			14,88
SUPERFICIE CORTILE			137,00

3
 PUNTI DI RIPRESA FOTOGRAFICA



committente
PROCEDIMENTO ESECUTIVO N.112/23 - TRIBUNALE DI NOVARA

ubicazione
POMBIA - VIA ANTONIO GRAMSCI N.21

progetto
RILIEVO e PUNTI FOTOGRAFICI

oggetto
STATO DI FATTO: PIANTE PIANO TERRA E PRIMO

IL TECNICO

IL COMMITTENTE

STUDIO TECNICO PRONE Arch. MARCELLO
 Varallo Pombia - Via Selvigia 7/a - 0321 496960



ALLEGATO

data
Febbraio 2024

scala
1:100

aggiornamenti-note

collaboratori

DOCUMENTAZIONE FOTOGRAFICA



FOTO 1 - ESTERNO



FOTO 2 - ESTERNO



FOTO 3 - ESTERNO



FOTO 4 - ESTERNO

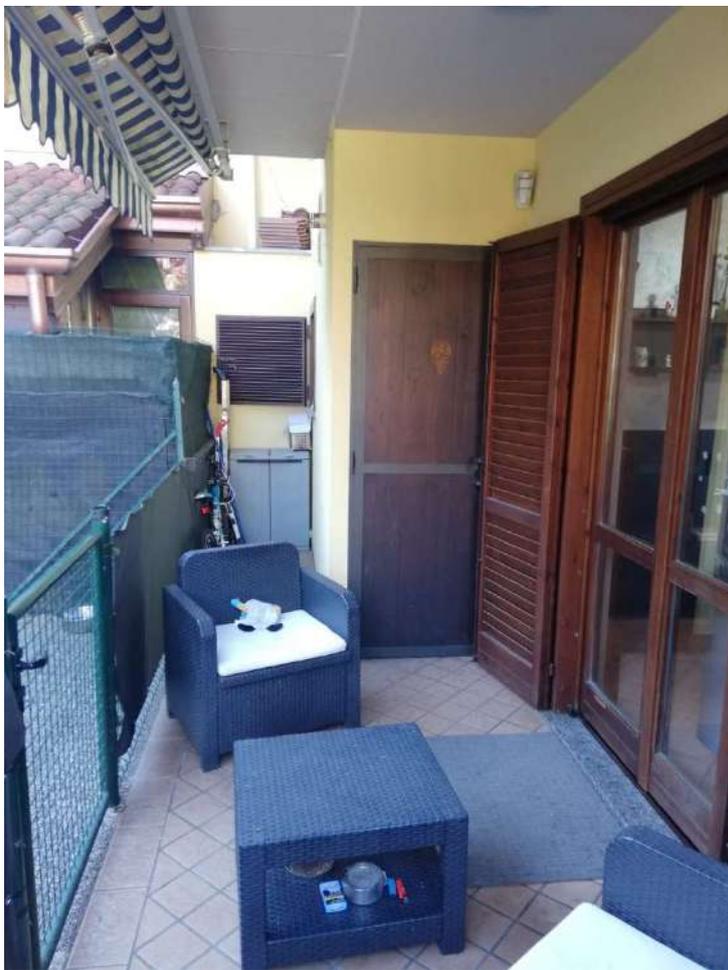


FOTO 5 - PORTICATO



FOTO 6- INGRESSO



FOTO 7 - SOGGIORNO



FOTO 8 – CUCINA (AUTORIMESSA)



FOTO 9 – SOTTOSCALA WC



FOTO 10 - SCALA



FOTO 11 - CAMERA



FOTO 12 - CAMERA



FOTO 13 – CAMERA (SOFFITTA)



FOTO 14 - CAMERA (SOFFITTA)



FOTO 15 - BAGNO



FOTO 16 - BAGNO



FOTO 17 – TETTOIA NON AUTORIZZATA