

**Agenzia del Territorio  
CATASTO FABBRICATI  
Ufficio Provinciale di  
Novara**

Dichiarazione protocollo n. NO0283795 del 29/12/2010

Planimetria di u.i.u. in Comune di Cerano

Giovanni Paolo Ii

civ. 11

Identificativi Catastali:

Sezione:  
Foglio: 3  
Particella: 957  
Subalterno: 9

Compilata da:  
Ursino Vincenzo

Iscritto all'albo:  
Ingegneri

Prov. Milano


N. 21451

Scheda n. 1

Scala 1:200

**PIANO PRIMO**

ALTRA U.I.U.

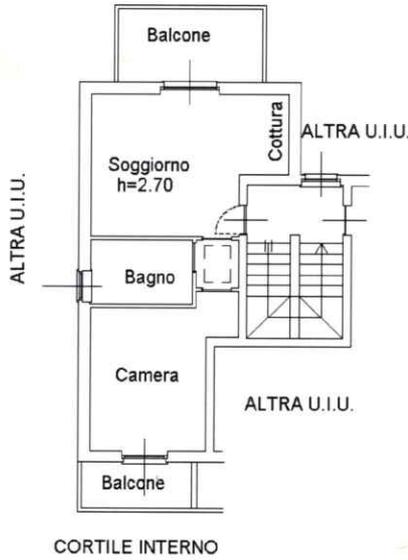



**PIANO SECONDO**

ALTRA U.I.U.



**PIANO SEMINTERRATO**

H= 240

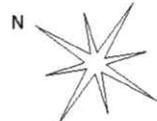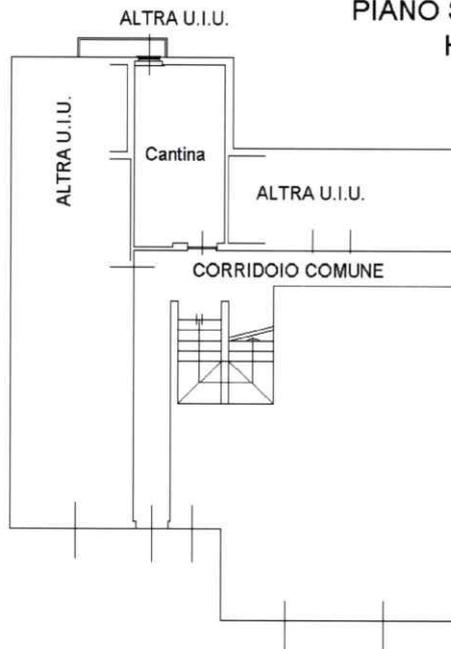

Ultima planimetria in atti

Data: 07/07/2023 - n. T1139 - Richiedente: BRNNRC64H01B019Q

Totale schede: 1 - Formato di acquisizione: A4(210x297) - Formato stampa richiesto: A4(210x297)

Catasto dei Fabbricati - Situazione al 07/07/2023 - Comune di CERANO(C483) - < Foglio 3 - Particella 957 - Subalterno 9 >  
VIA PAPA GIOVANNI PAOLO II n. 11 Piano S1 - 1-2