

Agenzia delle Entrate
CATASTO FABBRICATI
Ufficio Provinciale di
Novara

Dichiarazione protocollo n. NO0004478 del 31/01/2019

Comune di Cerano

Via Papa Giovanni Paolo II

civ. 11

Identificativi Catastali:

Sezione:

Foglio: 3

Particella: 976

Subalterno: 1

Compilata da:

Ursino Vincenzo

Iscritto all'albo:
Ingegneri

Prov. Milano

N. 21451


Planimetria

Scheda n. 1

Scala 1:200

PIANO PRIMO SOTTERRANEO
H= 240

MAPPALE 975

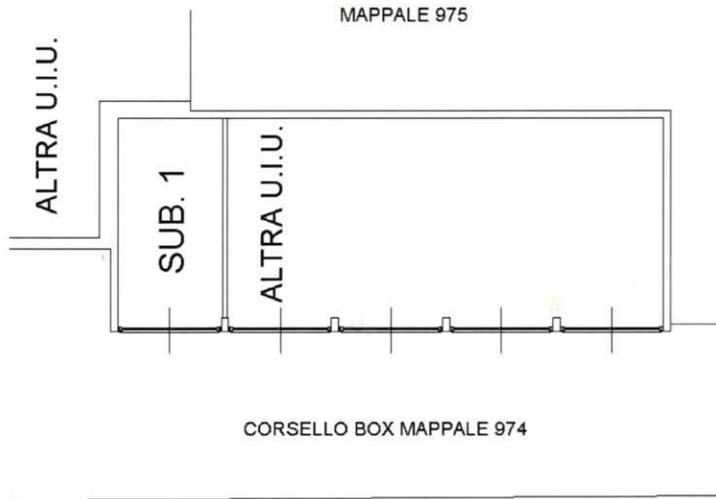

CORSELLO BOX MAPPALE 974

MAPPALE 956

CORSELLO BOX MAPPALE 957

Ultima planimetria in atti

Data: 07/07/2023 - n. T1136 - Richiedente: BRNNRC64H01B019Q

Totale schede: 1 - Formato di acquisizione: A4(210x297) - Formato stampa richiesto: A4(210x297)