



PROSPETTO SUD

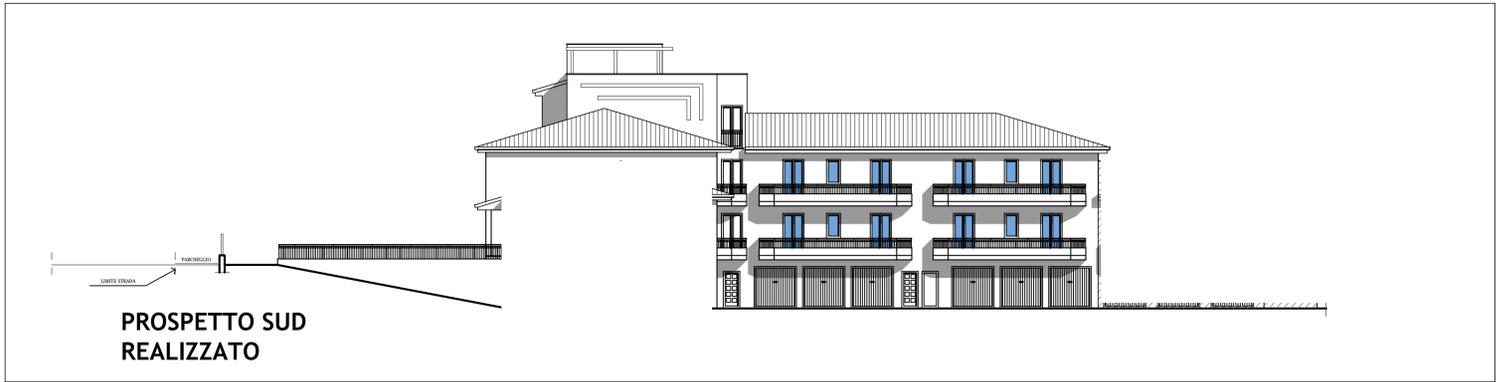

PROSPETTO SUD
REALIZZATO

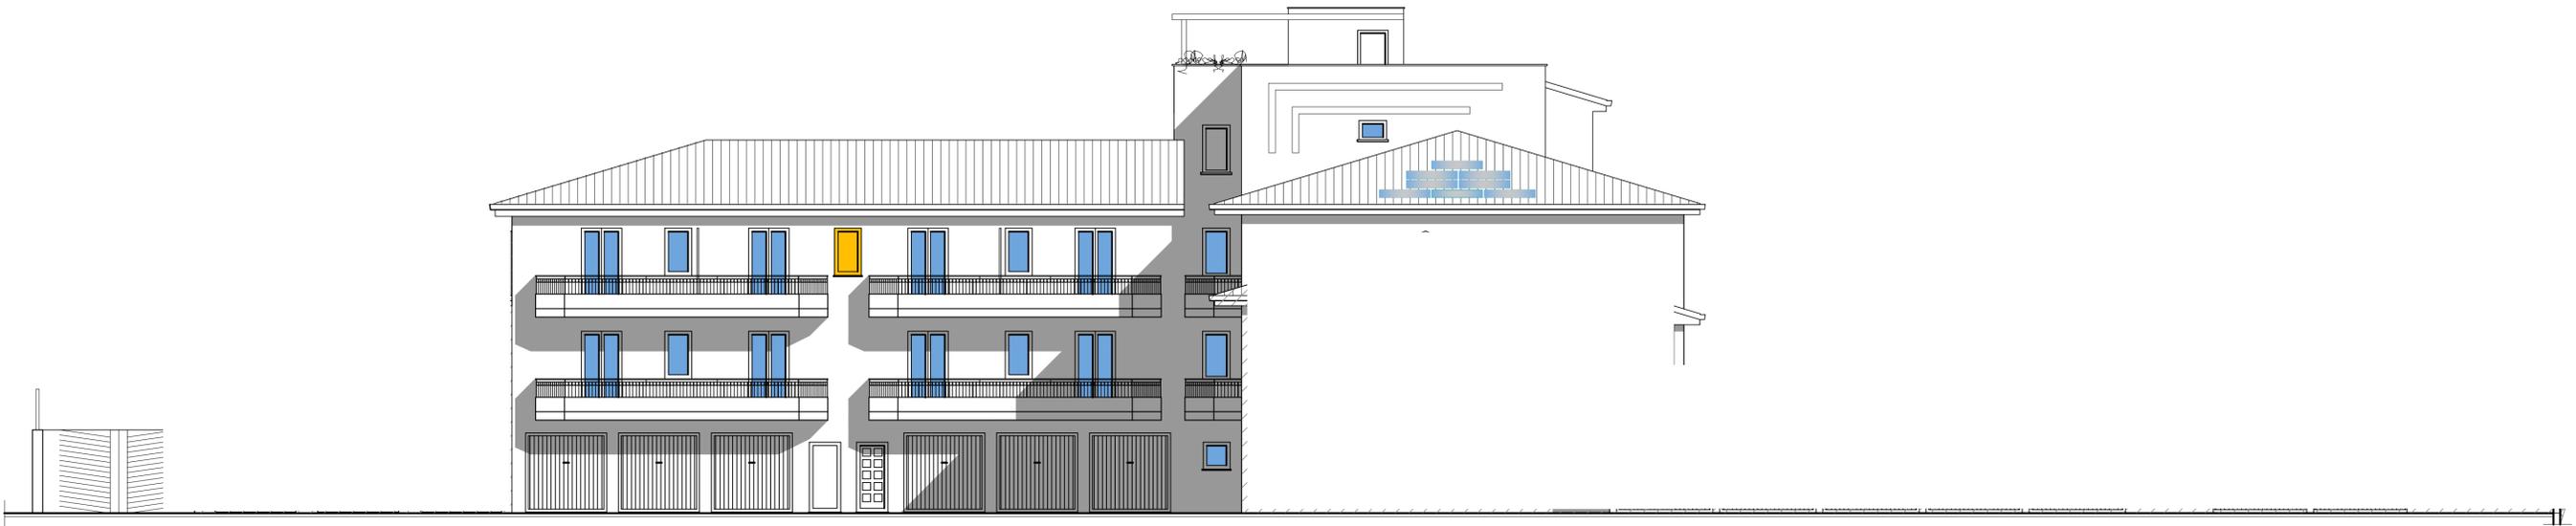

PROSPETTO EST



PROSPETTO EST
REALIZZATO

COMPLETAMENTO EDIFICIO " E "
 CONFRONTO PROSPETTI SUD E EST

Scala 1:100

Data: MARZO 2019

Tavola n°

5c