

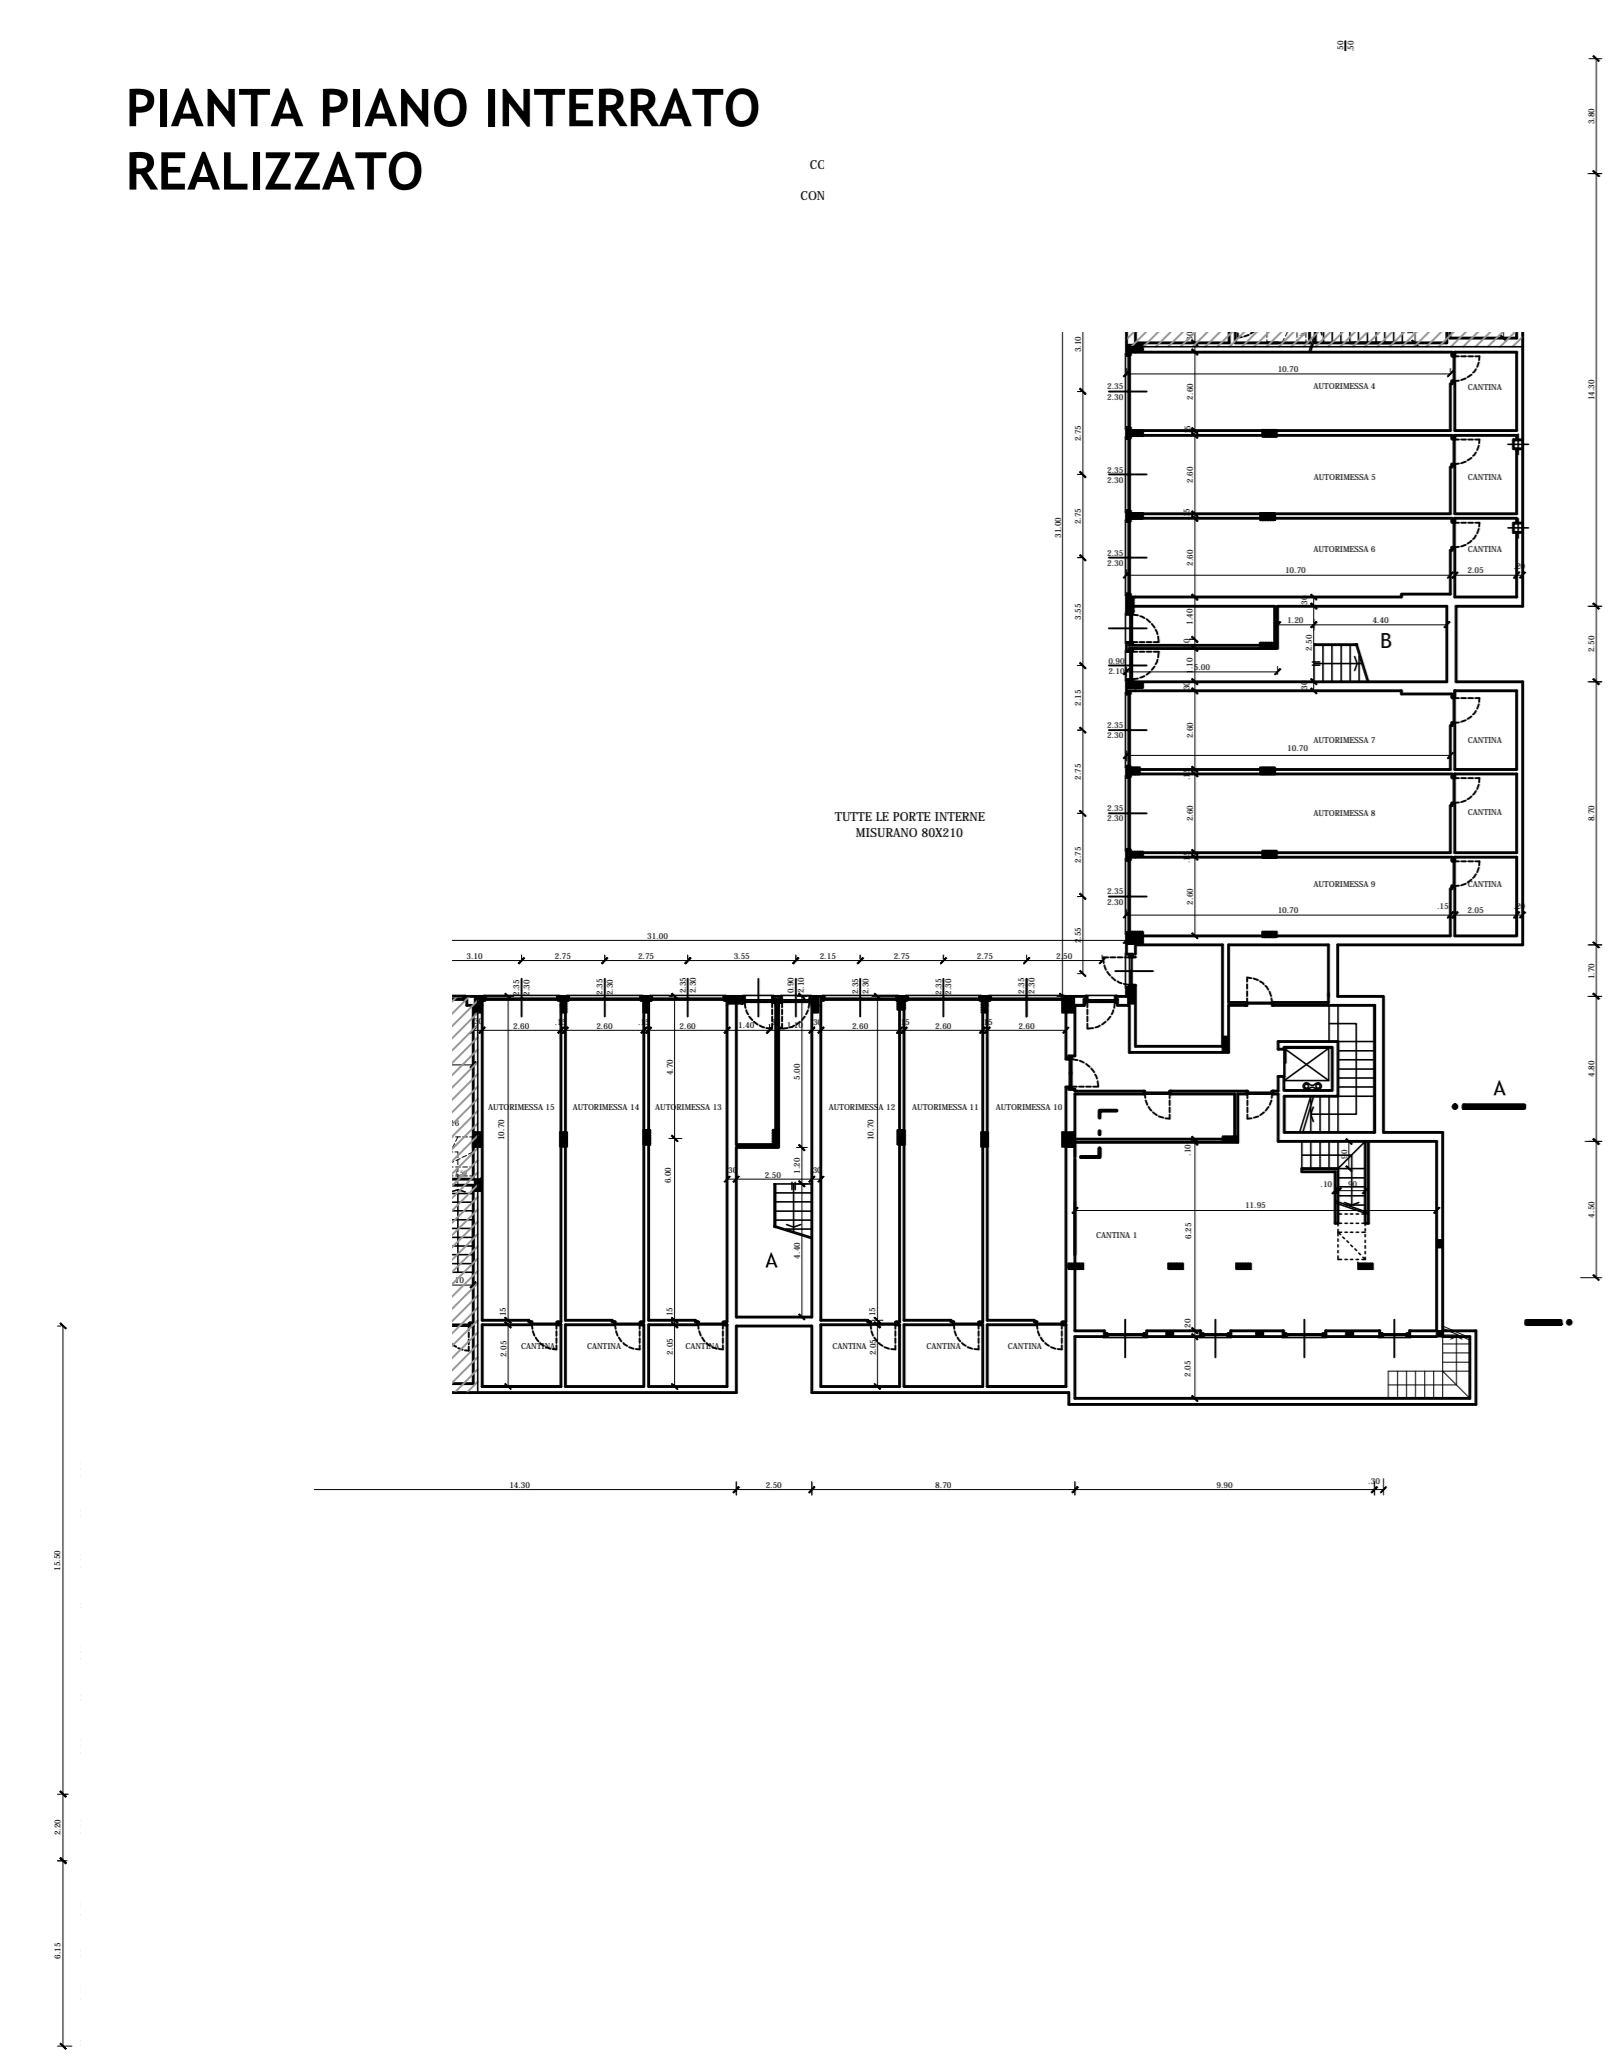


PIANTA PIANO INTERRATO  
REALIZZATO

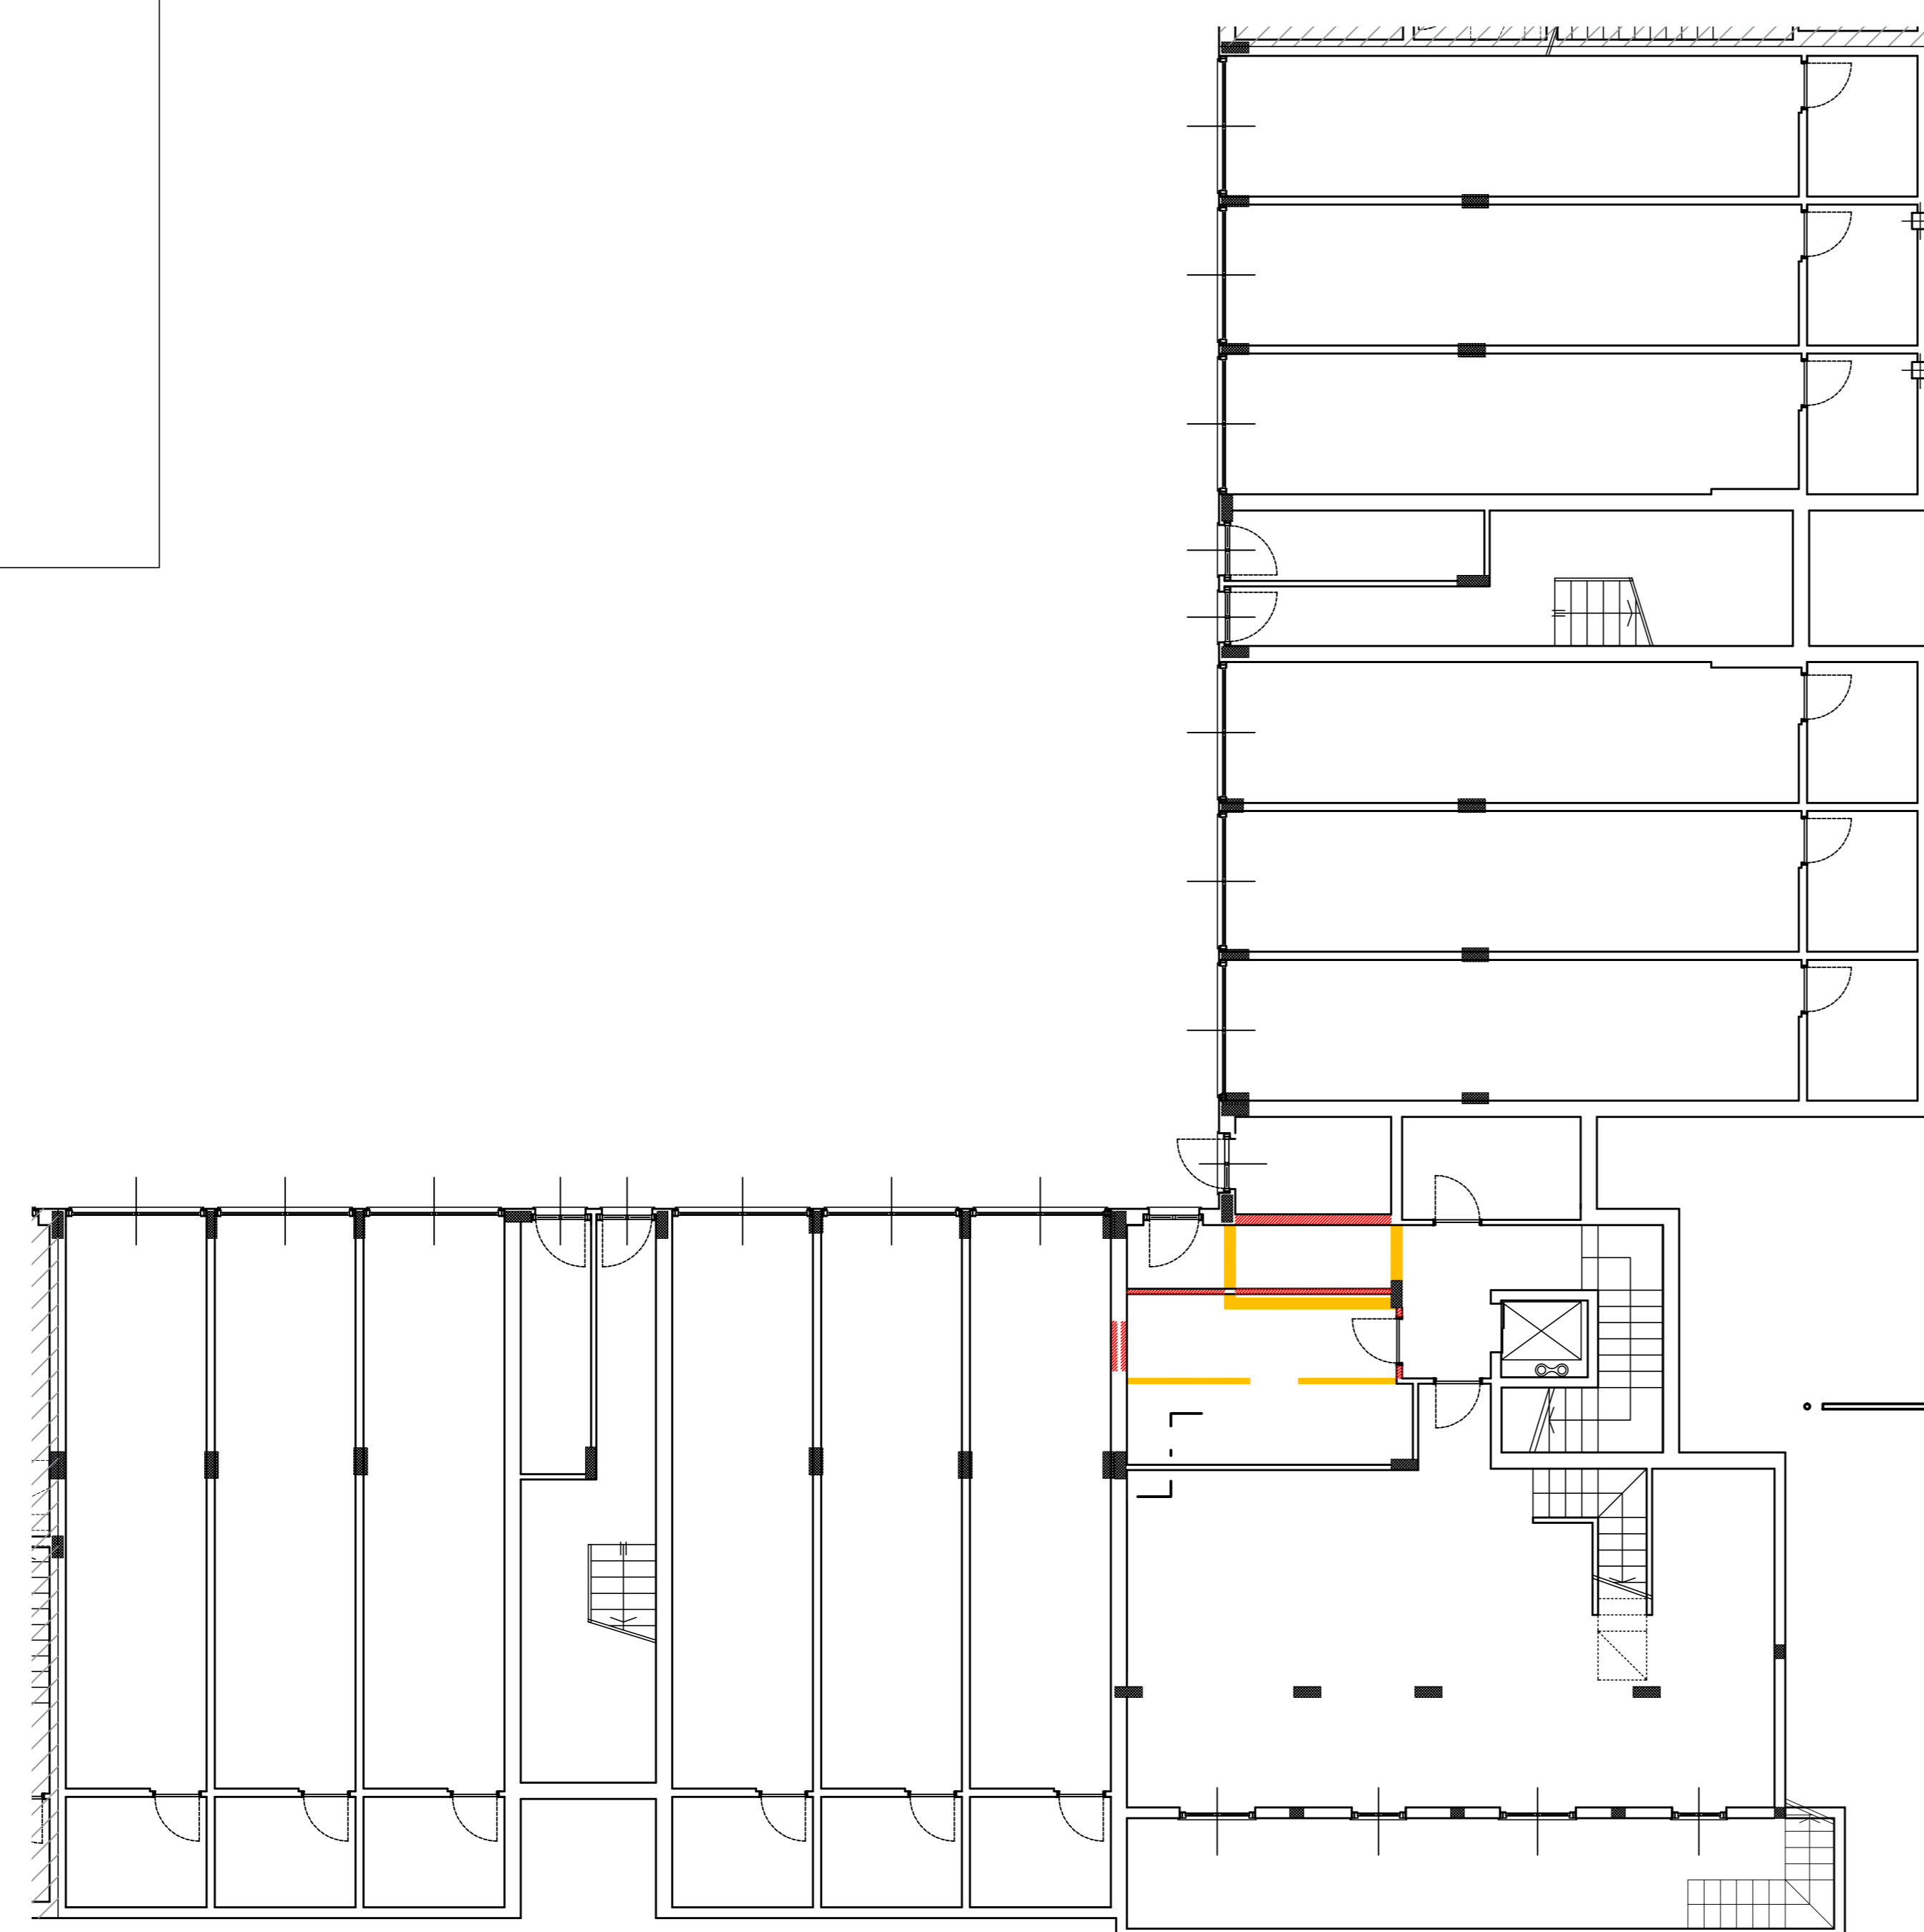

PIANTA PIANO TERRENO  
REALIZZATO

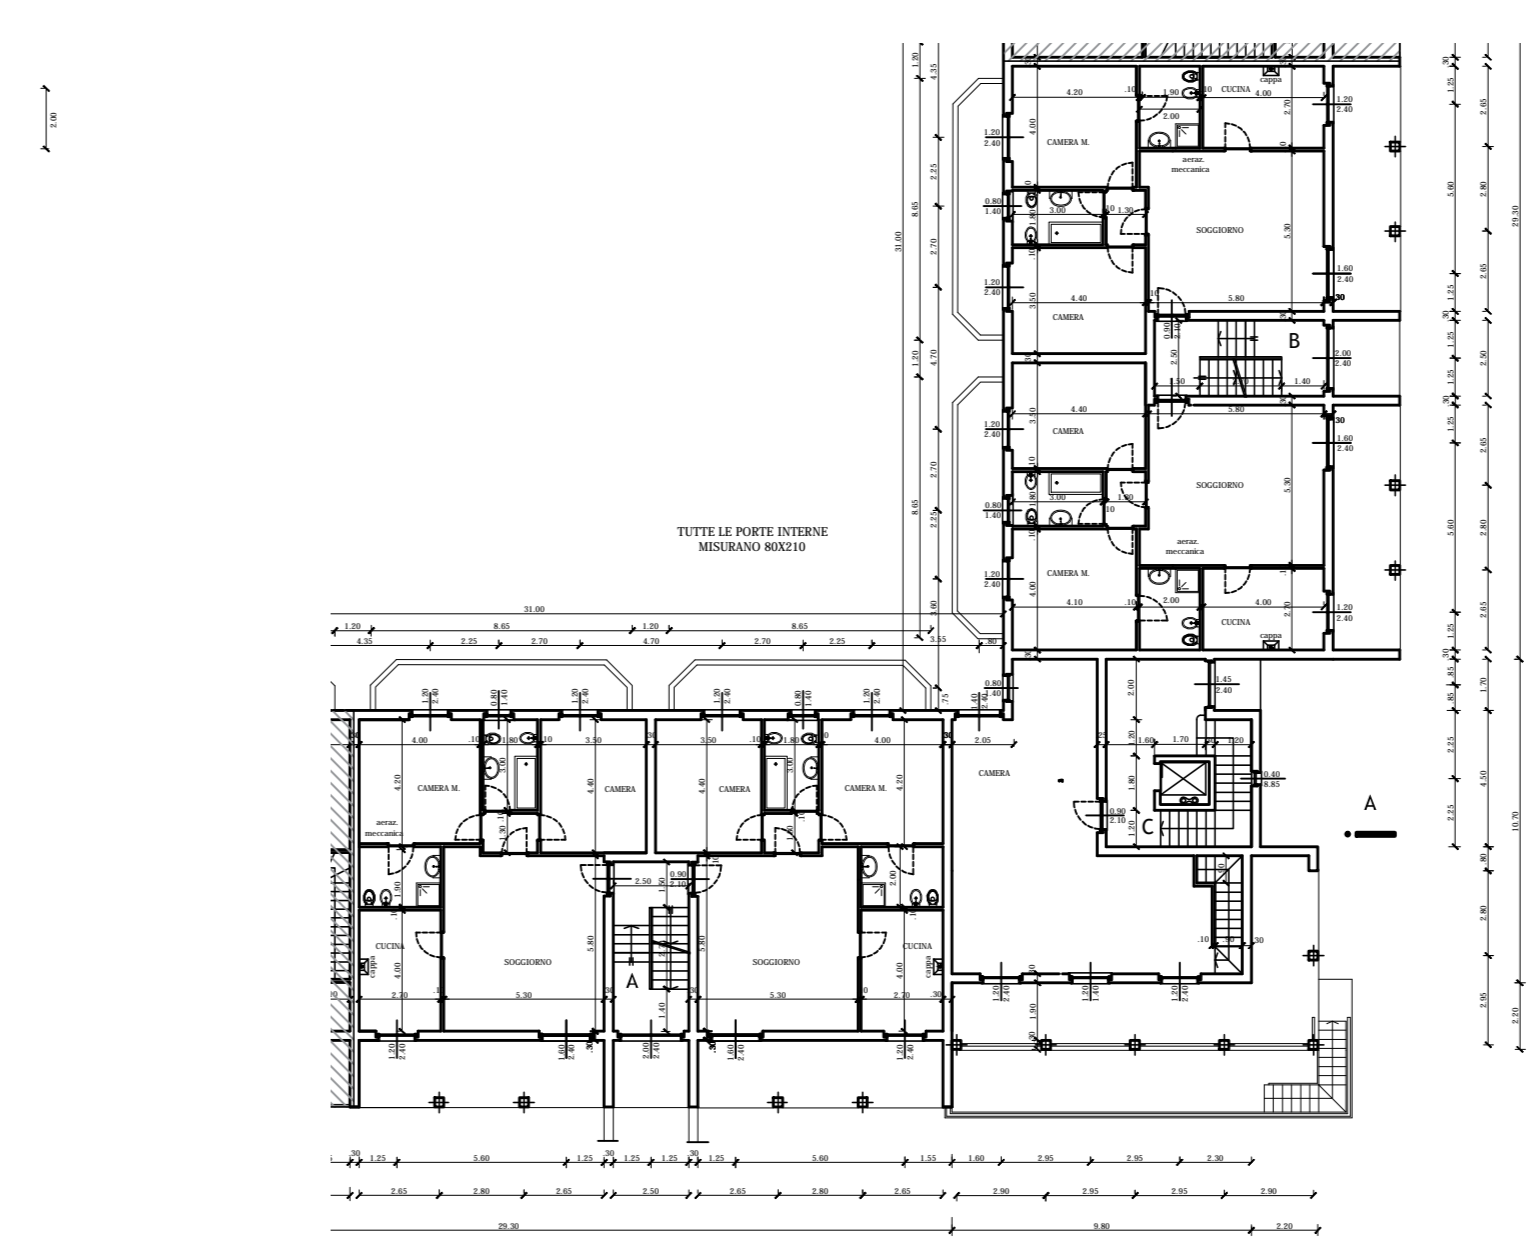

PIANTA PIANO TERRENO

PIANTA PIANO INTERRATO