

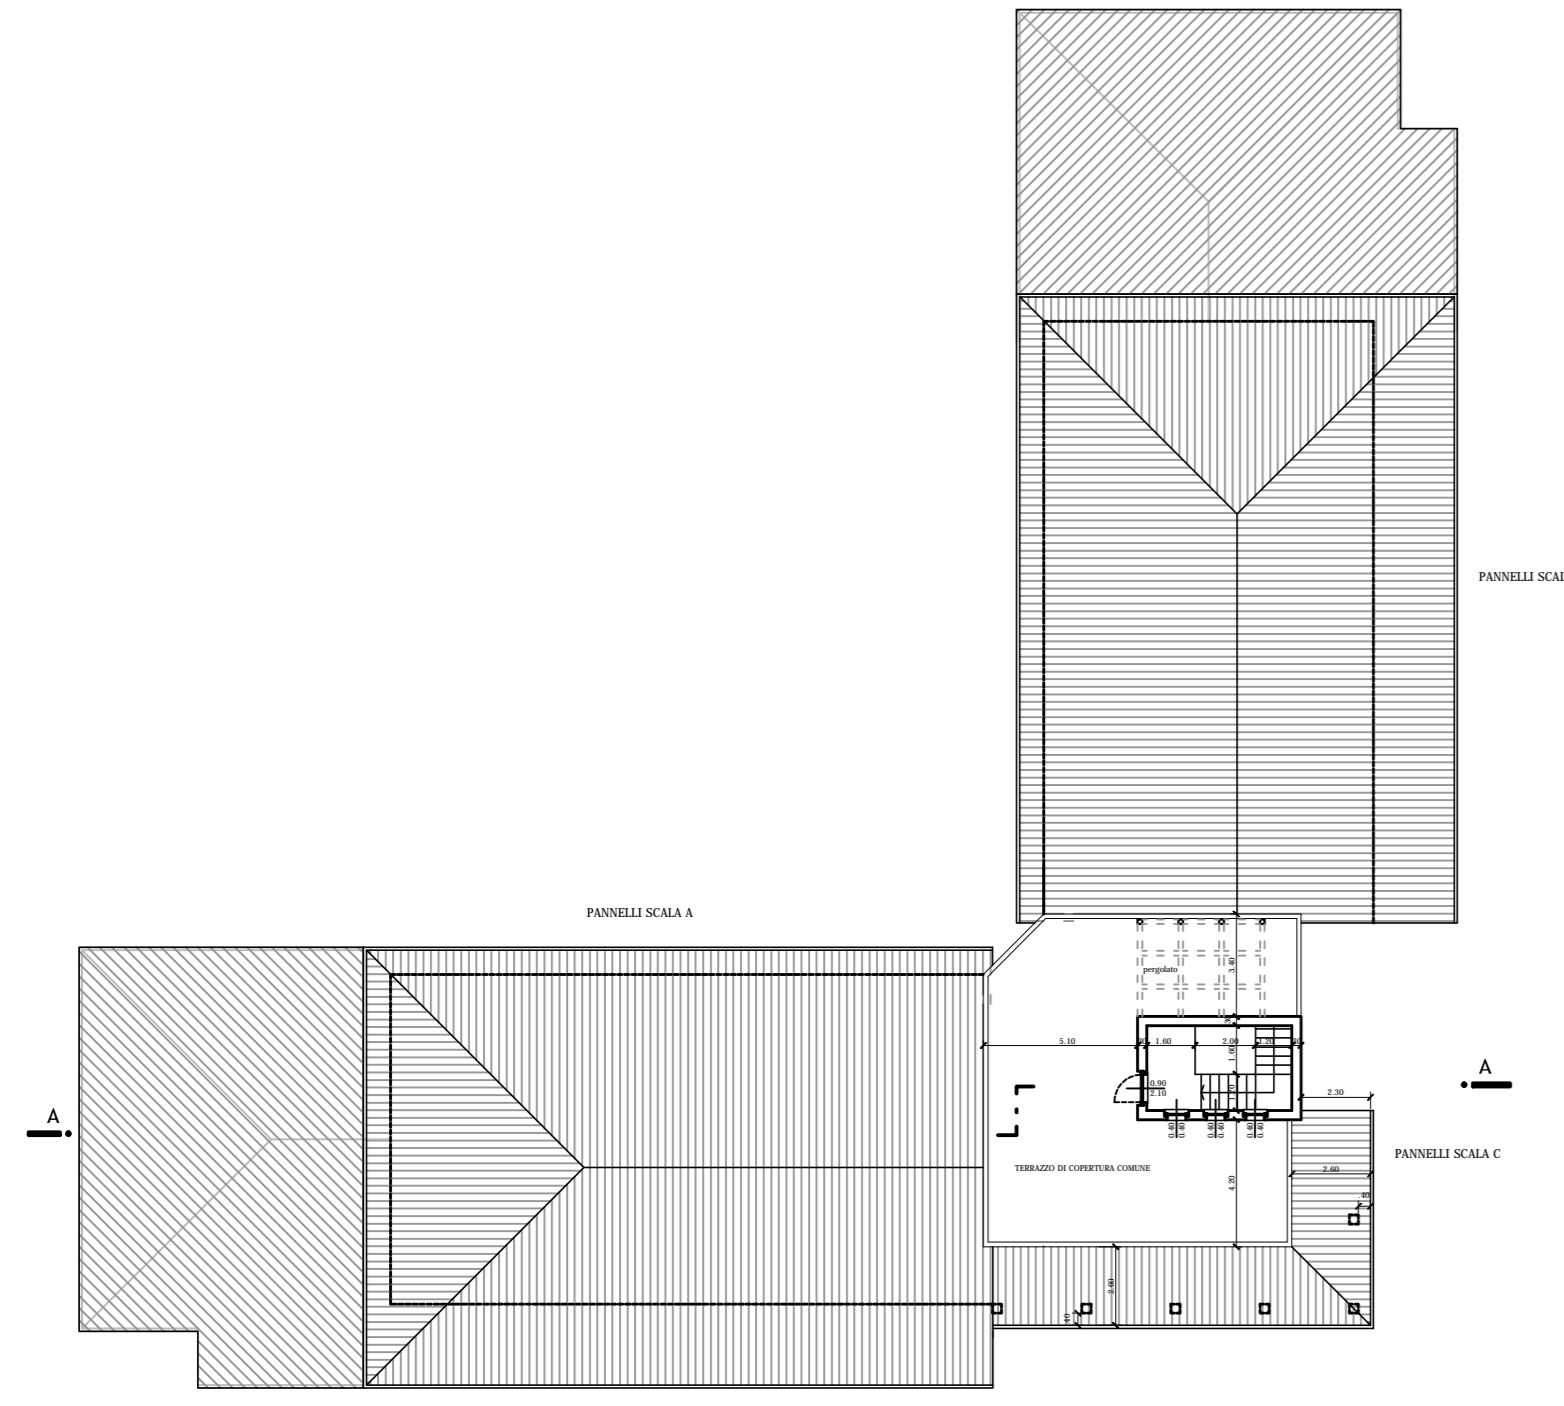



PIANTA COPERTURA
REALIZZATA

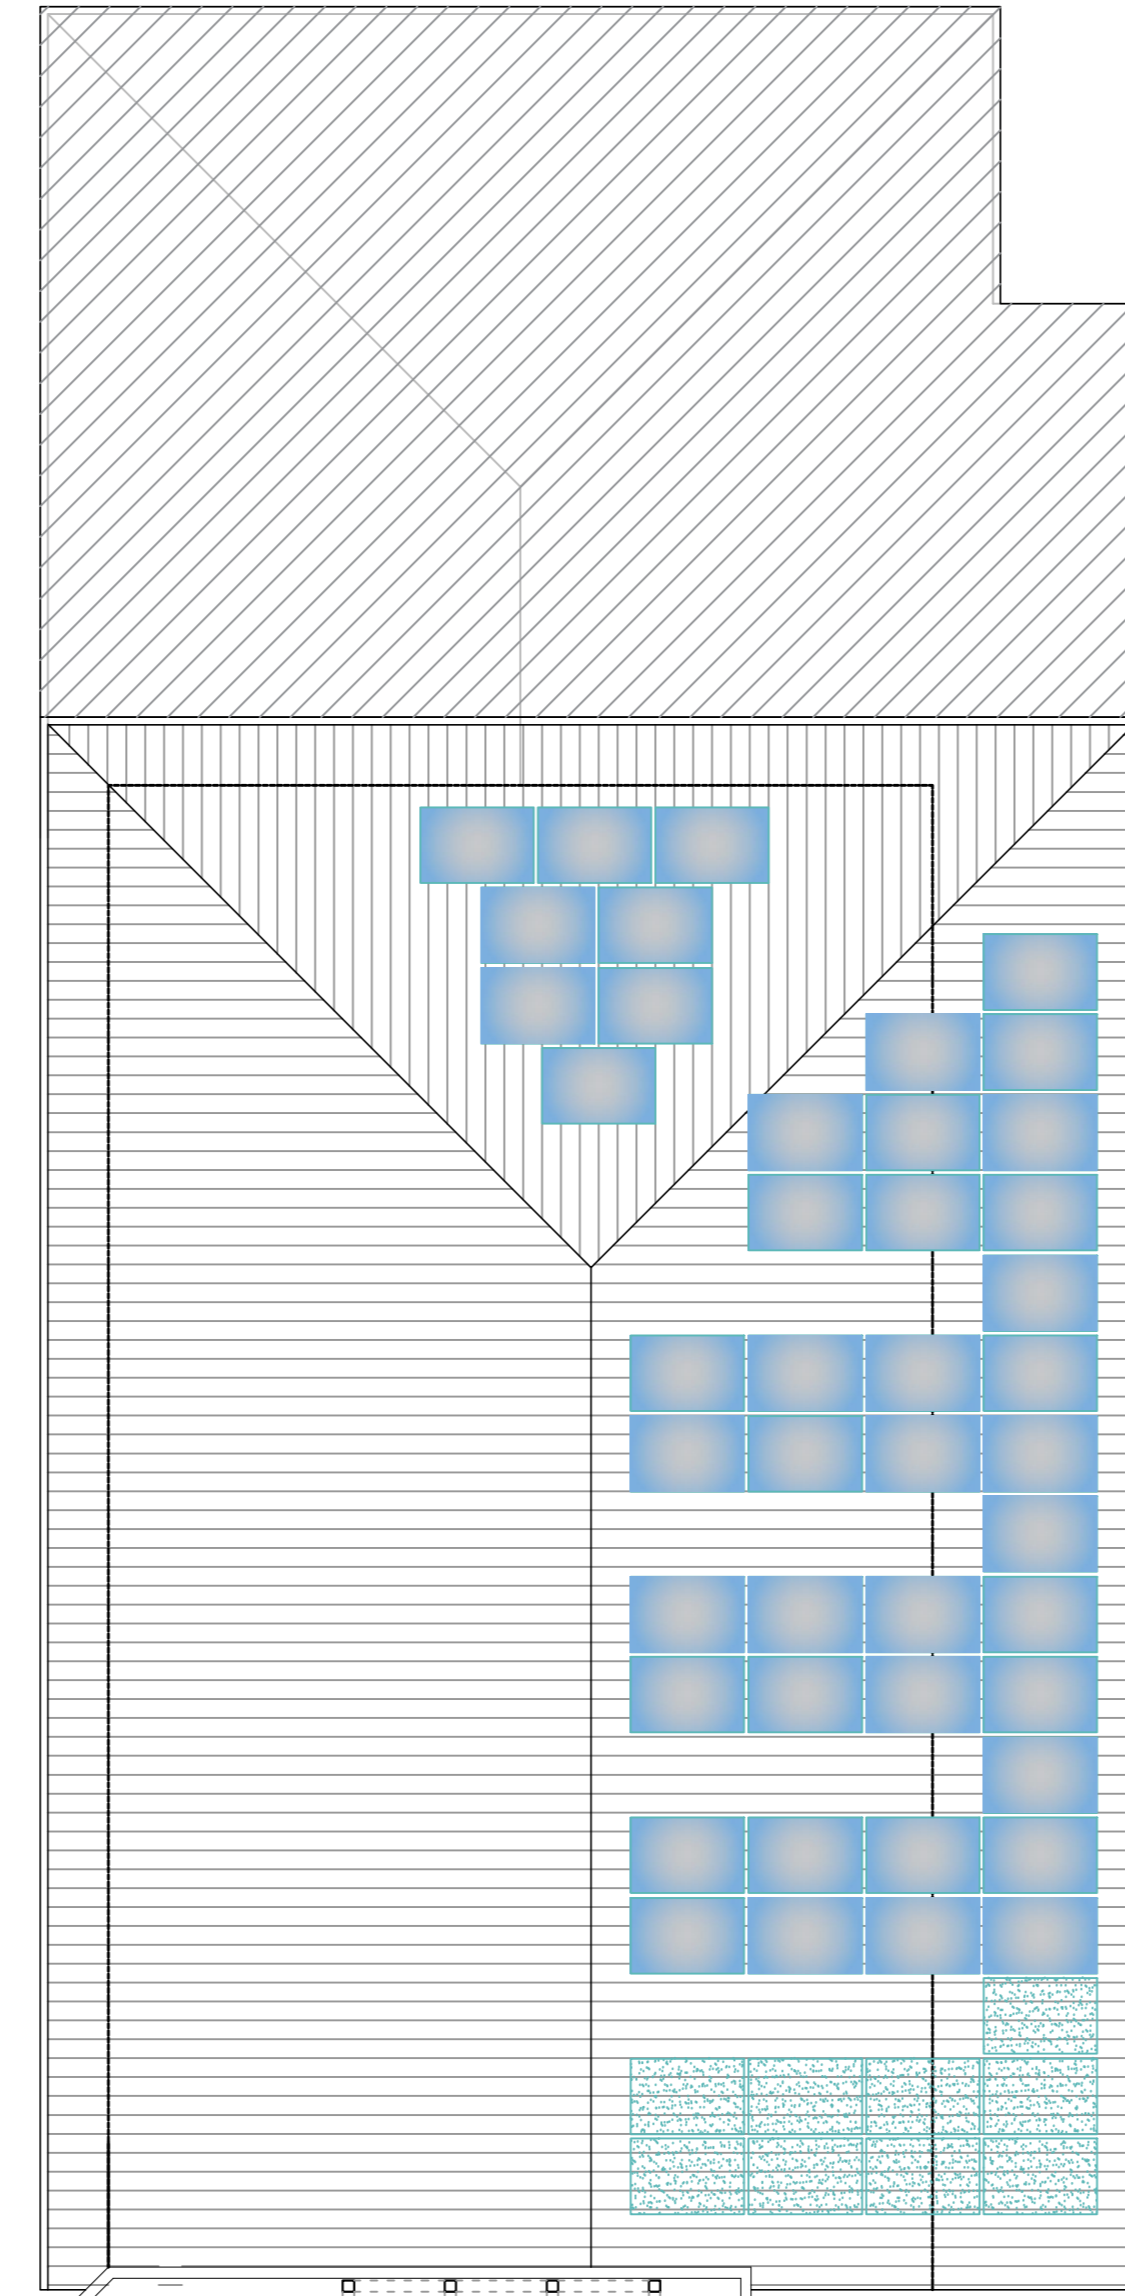

SEZIONE A-A
REALIZZATA

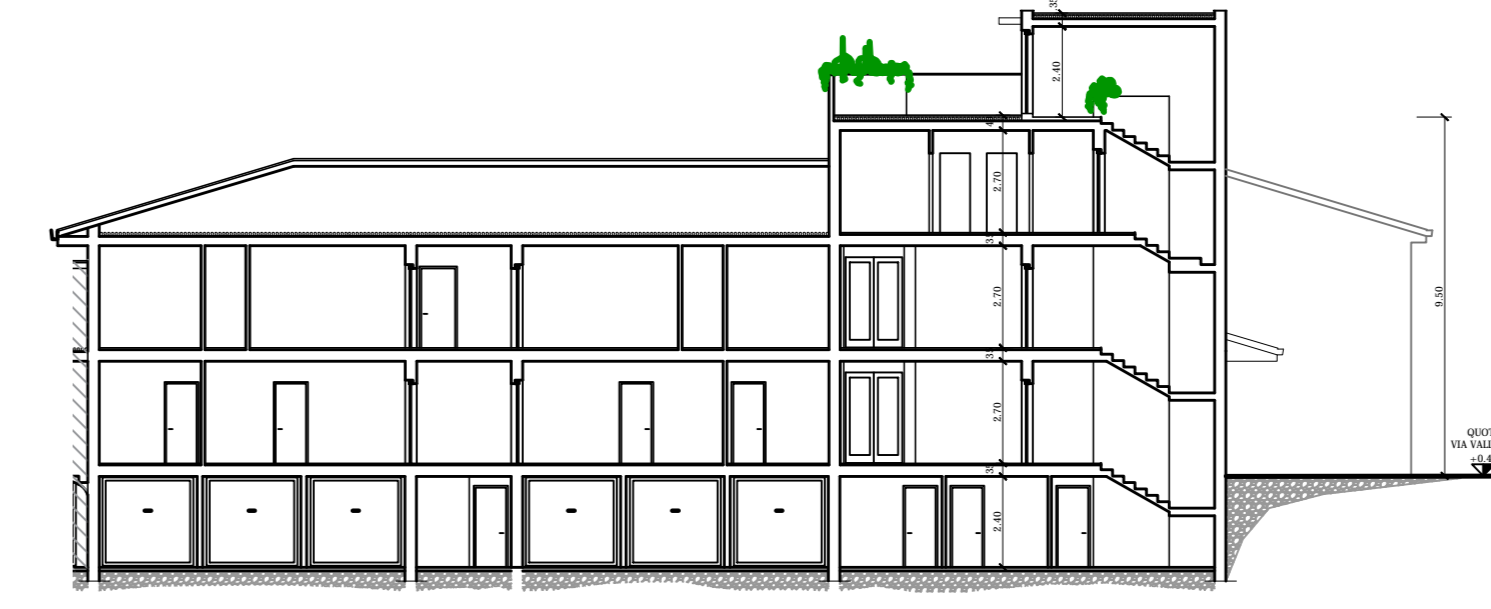

SEZIONE A-A

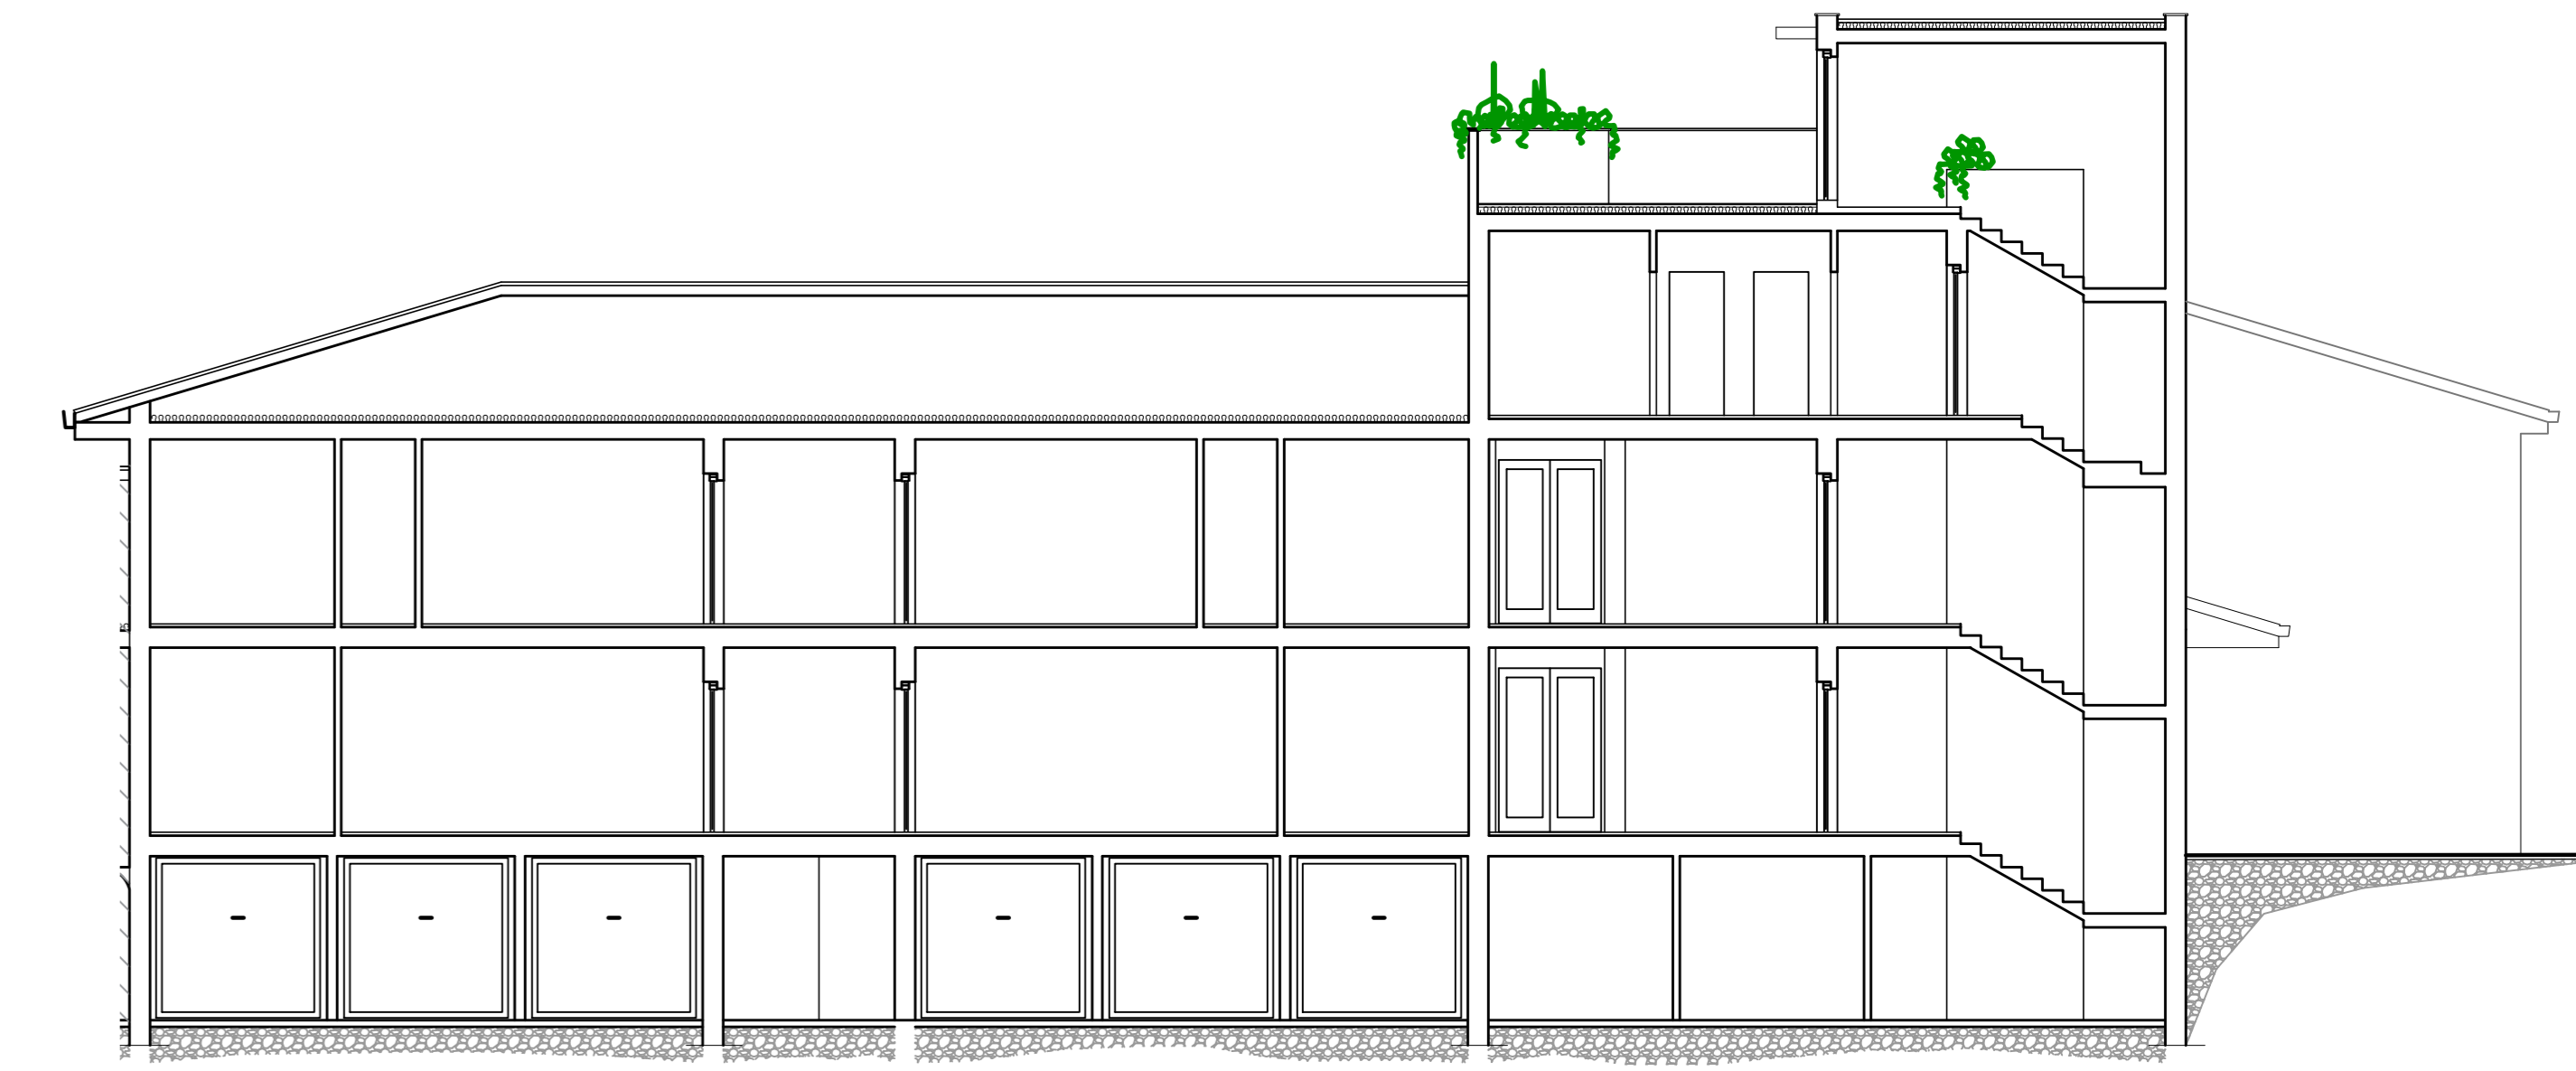

PIANTA COPERTURA

