


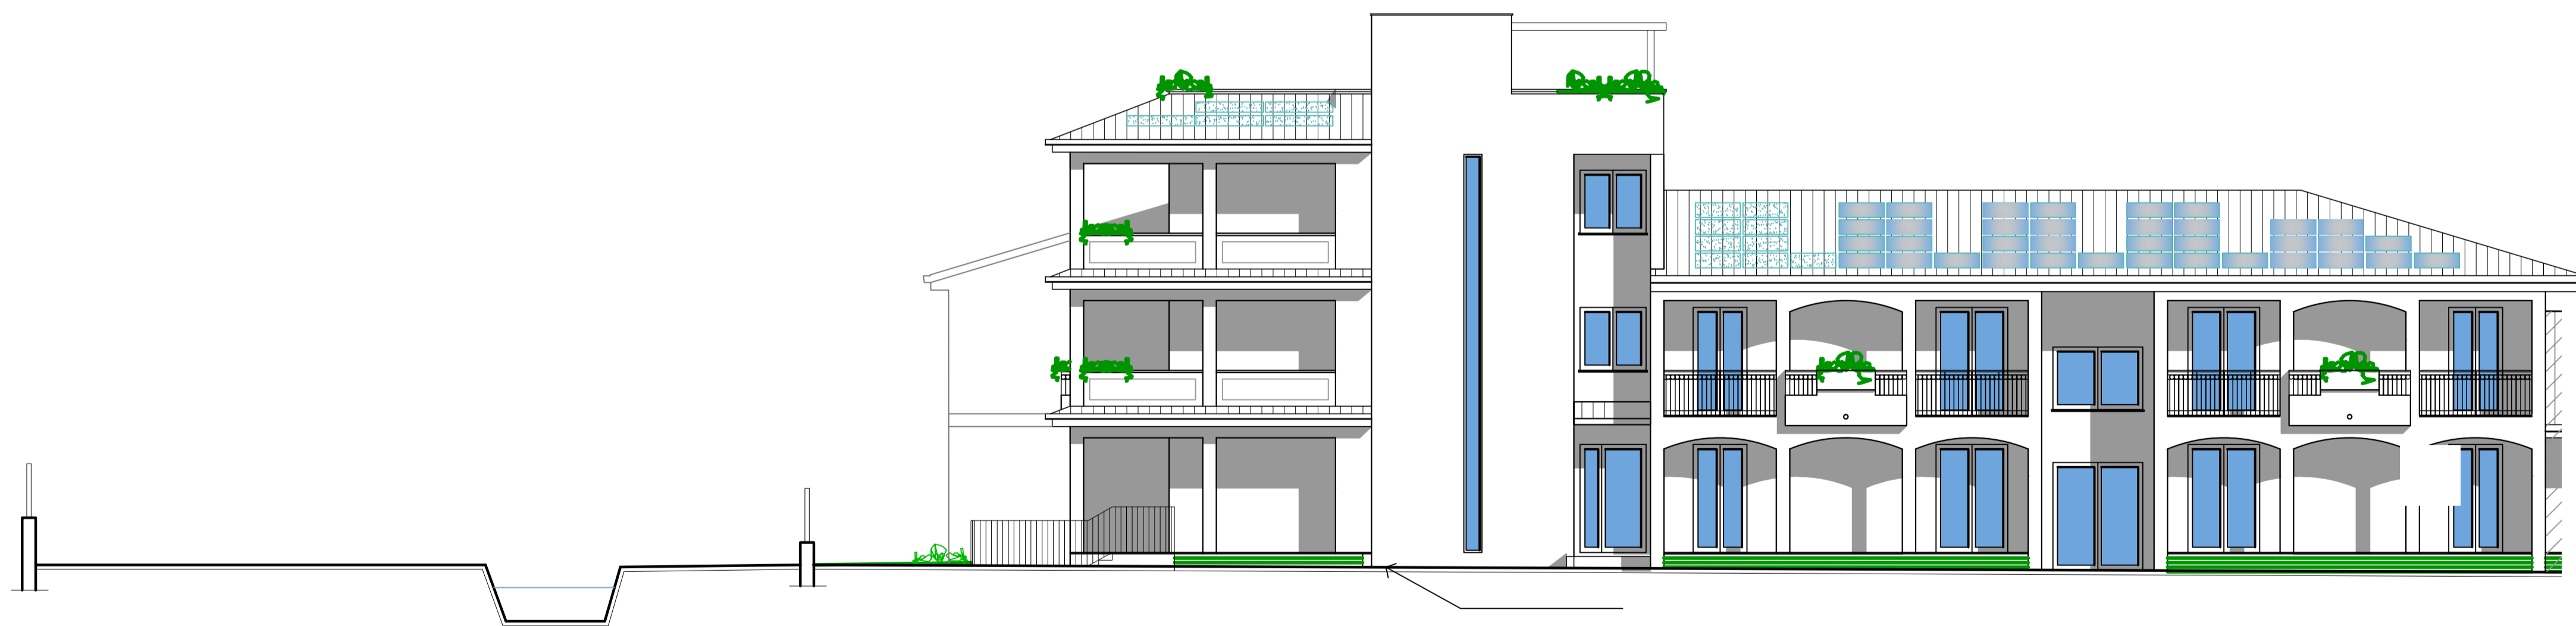

PROSPETTO NORD



PROSPETTO NORD
REALIZZATO



PROSPETTO OVEST



PROSPETTO OVEST
REALIZZATO

COMPLETAMENTO EDIFICIO " E "
 CONFRONTO PROSPETTI NORD E OVEST

Scala 1:100

Data: MARZO 2019

Tavola n°

4c