


Agenzia delle Entrate
CATASTO FABBRICATI
Ufficio provinciale di
Novara

Scheda n. 1
Scala 1: 200


Dichiarazione protocollo n. NO0002175 del 14/01/2016
Pianimetria di u.i.u. in Comune di Borgomanero
Via Resiga civ. 34

Identificativi Catastali:
Sezione: 26
Foglio: 26
Particella: 1045
Subalterno:


Compilata da:
Mattachini Rezio
Iscritto all'albo:
Ingegneri
Prov. Novara N. 1178

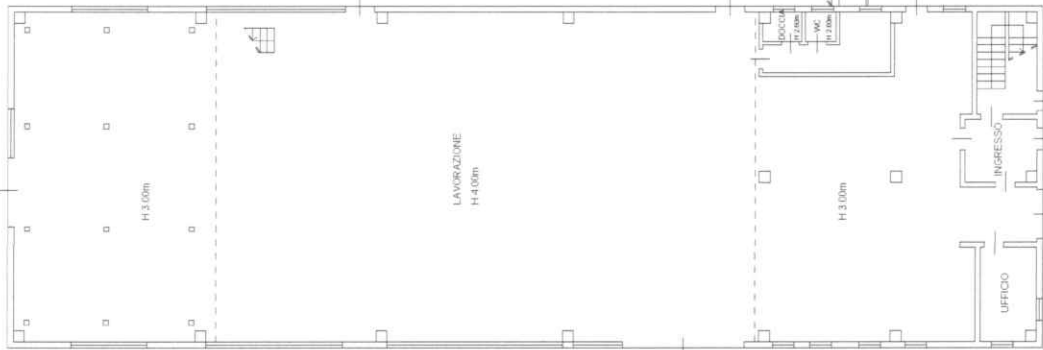

PIANO TERRA

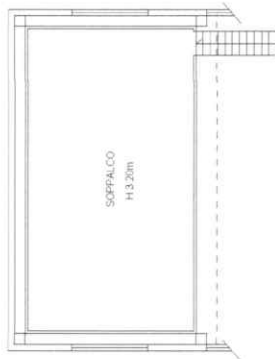

PIANO SOPPALCO

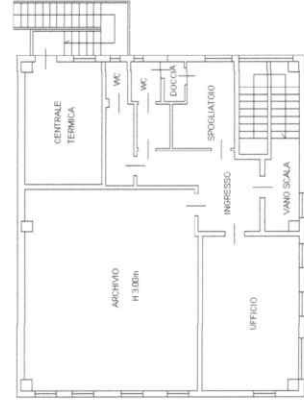

PIANO PRIMO

