

**Agenzia del Territorio
CATASTO FABBRICATI
Ufficio Provinciale di
Novara**

Dichiarazione protocollo n. 000104460 del 06/06/2002

Planimetria di u.i.u. in Comune di Novara

Via Bruno Buozzi

civ. 9

Identificativi Catastali:

Sezione:

Foglio: 37

Particella: 1707


Subalterno: 41

Scheda n. 1

Scala 1:200

PIANO TERRA
H270

SUB 41

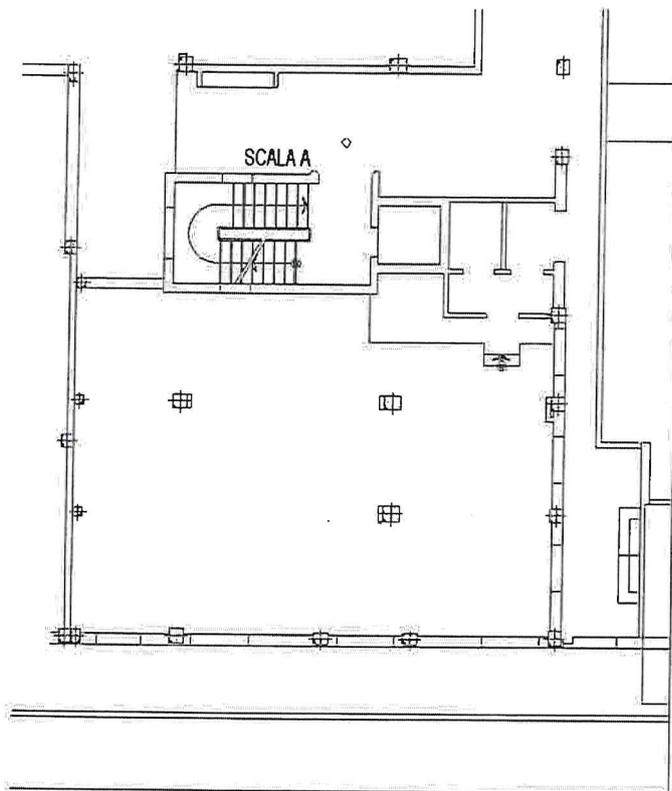

Identificativi Catastali:

Sezione:

Foglio: 37

Particella: 1707


Subalterno: 41

Scheda n. 2

Scala 1:200

PIANO INTERRATO

H 250

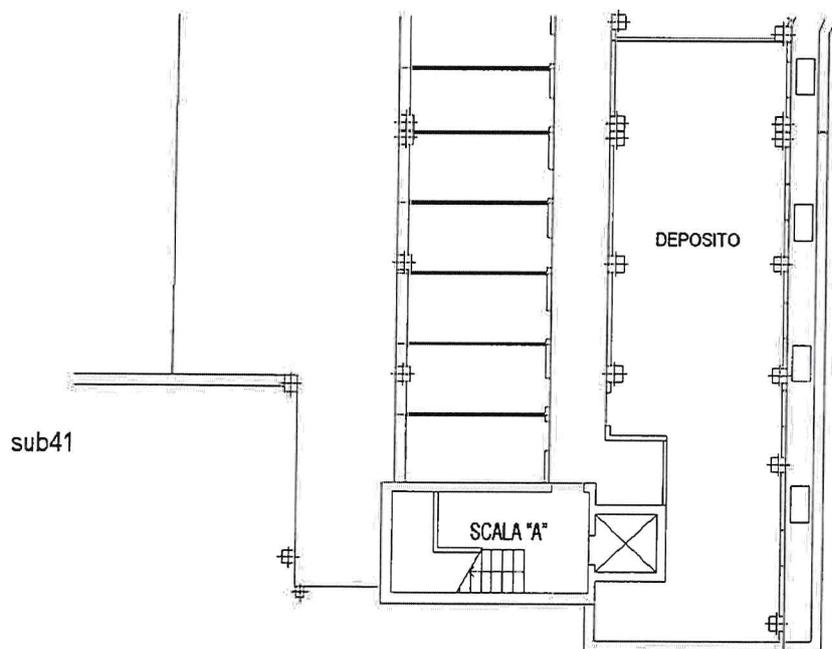

**Agenzia del Territorio
CATASTO FABBRICATI
Ufficio Provinciale di
Novara**

Dichiarazione protocollo n. 000104460 del 06/06/2002

Planimetria di u.i.u. in Comune di Novara

Via Bruno Buozzi

civ. 11

Identificativi Catastali:

Sezione:

Foglio: 37

Particella: 1707

Subalterno: 82

Scheda n. 1

Scala 1:200

PIANO INTERRATO

H 250

Sub 82

