

**Agenzia del Territorio  
CATASTO FABBRICATI  
Ufficio Provinciale di  
Novara**

Dichiarazione protocollo n. NO0096726 del 19/03/2007

Planimetria di u.i.u. in Comune di San Maurizio D'opaglio

Via Nobili De Toma

civ. 17

Identificativi Catastali:

Sezione:

Foglio: 1

Particella: 703

Subalterno:

Compilata da:

~~Nicolaesi Giuseppe~~

Iscritto all'albo:  
Geometri


Prov. Novara

N. 1664

Scheda n. 2

Scala 1:200

**PIANO TERRA**

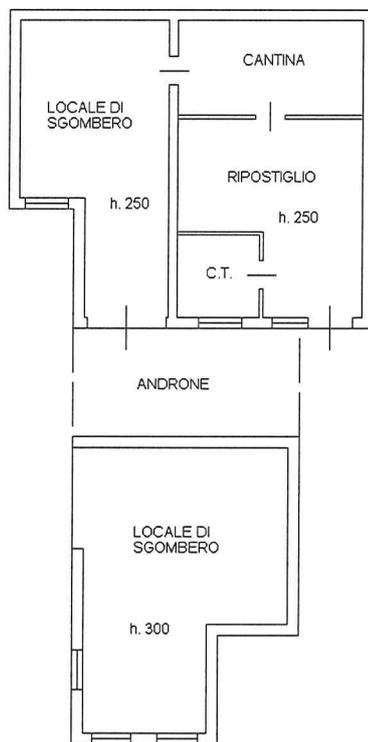

Catasto dei Fabbricati - Situazione al 10/11/2023 - Comune di SAN MAURIZIO D'OPAGLIO(1025) - < Foglio 1 - Particella 703 - Subalterno >  
VIA NOBILI DE TOMA n. 17 Piano T-1

Ultima planimetria in atti

Data: 10/11/2023 - n. T67745 - Richiedente: LNRLRA78H53B019S

Totale schede: 2 - Formato di acquisizione: A4(210x297) - Formato stampa richiesto: A4(210x297)

**Agenzia del Territorio  
CATASTO FABBRICATI  
Ufficio Provinciale di  
Novara**

Dichiarazione protocollo n. NO0096726 del 19/03/2007

Planimetria di u.i.u. in Comune di San Maurizio D'opaglio

Via Nobili De Toma

civ. 17

Identificativi Catastali:

Sezione:  
Foglio: 1  
Particella: 703  
Subalterno:

Compilata da:


~~XXXXXXXXXX~~  
Iscritto all'albo:  
Geometri

Prov. Novara

N. 1664

Scheda n. 1

Scala 1:200

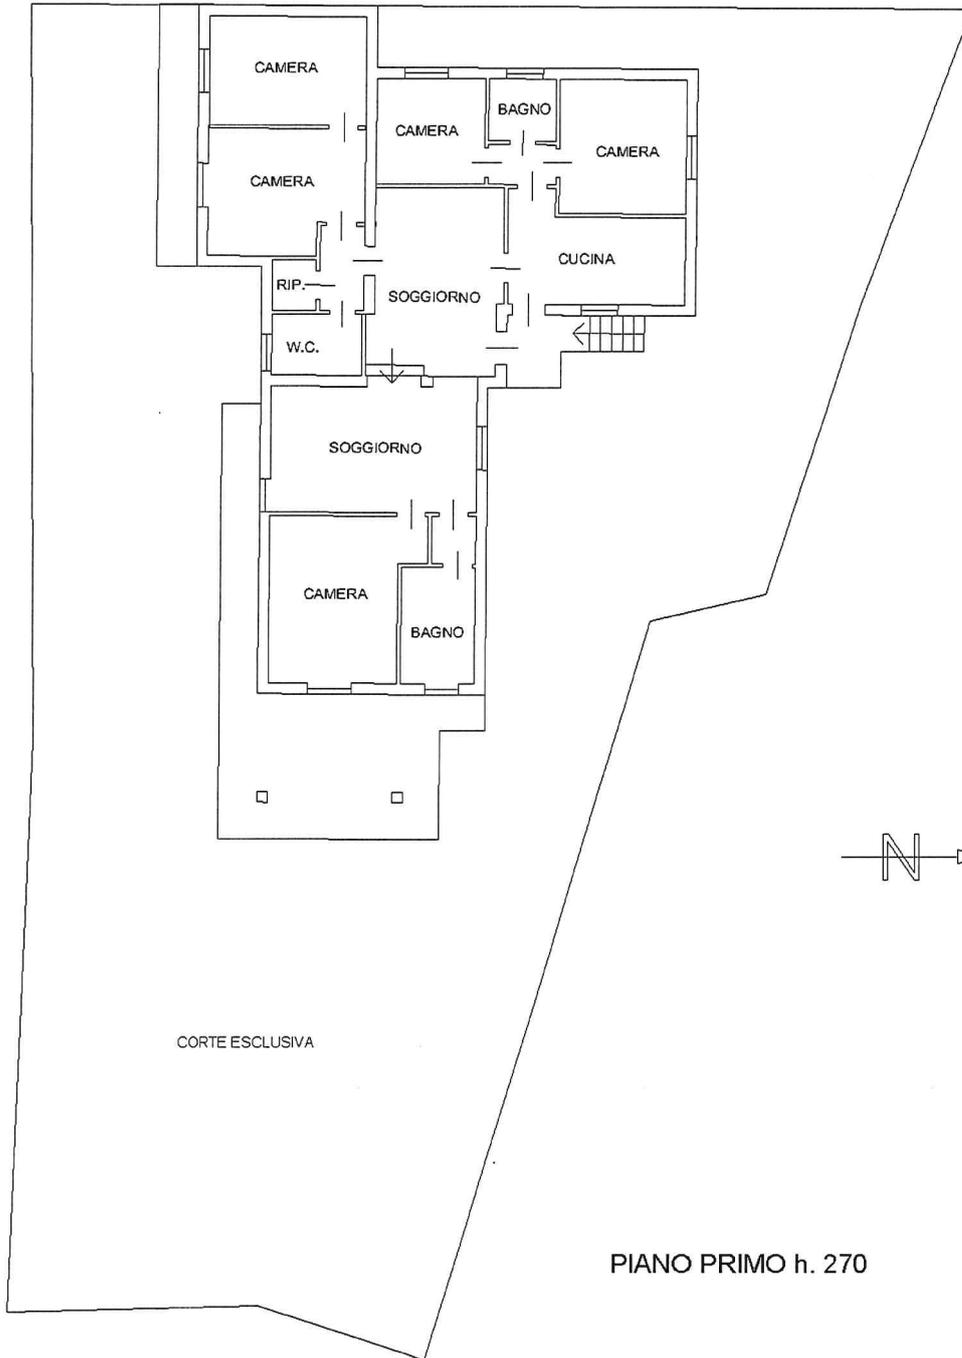

PIANO PRIMO h. 270

CORTE ESCLUSIVA

Catasto dei Fabbricati - Situazione al 10/11/2023 - Comune di SAN MAURIZIO D'OPAGLIO(1025) - < Foglio 1 - Particella 703 - Subalterno >  
VIA NOBILI DE TOMA n. 17 Piano T-1