


Agenzia delle Entrate
CATASTO FABBRICATI
Ufficio Provinciale di
Novara


| ELABORATO PLANIMETRICO | |
|----------------------------------|---------|
| Compilato da: Fasola Riccardo | |
| Iscritto all'albo: Geometri | |
| Prov. Novara | N. 2092 |

| | |
|--------------------------------------|--|
| Comune di Oleggio | Protocollo n. NO0054434 del 10/10/2023 |
| Sezione: Foglio: 38 Particella: 349 | Tipo Mappale n. 52192 del 28/09/2023 |
| Dimostrazione grafica dei subalterni | Scala 1 : 500 |


PIANO INTERRATO

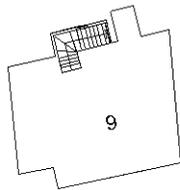


PIANO TERRA

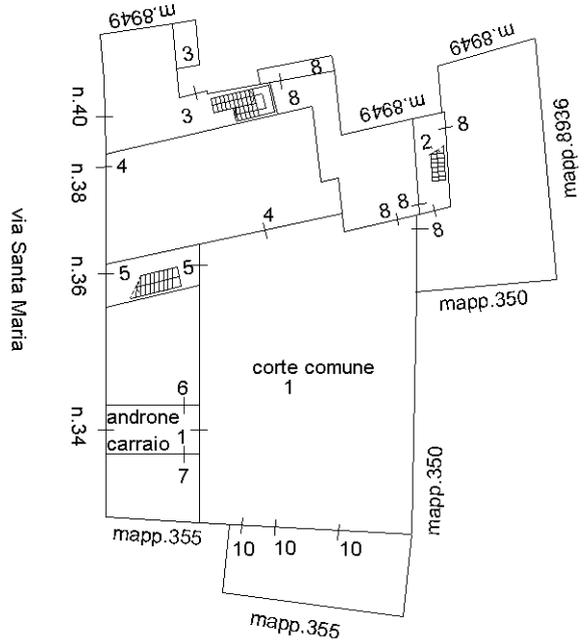

PIANO PRIMO

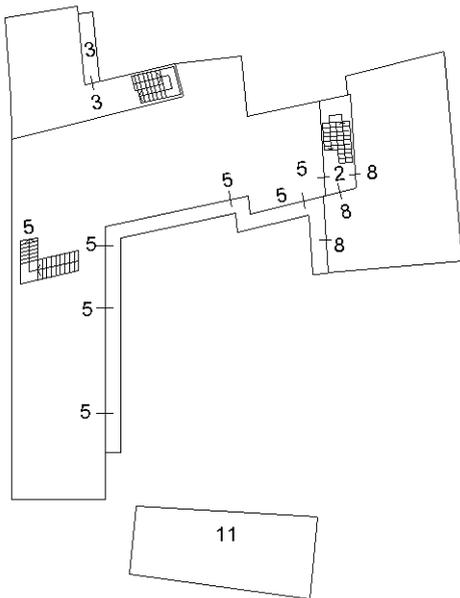

PIANO SECONDO

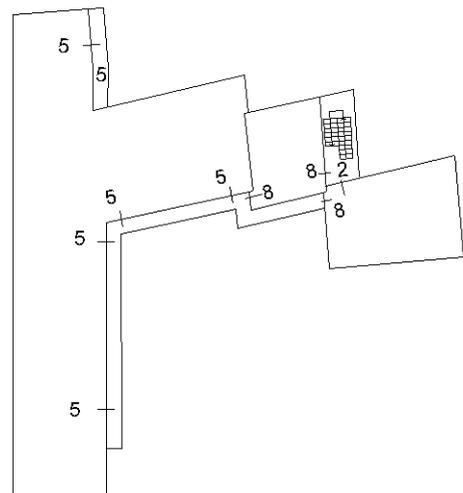

Elaborato Planimetrico - Catasto dei Fabbricati - Situazione al 13/11/2023 - Comune di OLEGGIO(G019) - < Foglio 38 Particella 349 >

Ultima planimetria in atti




Agenzia delle Entrate
CATASTO FABBRICATI
Ufficio Provinciale di
Novara

| ELABORATO PLANIMETRICO | |
|----------------------------------|---------|
| Compilato da: Fasola Riccardo | |
| Iscritto all'albo: Geometri | |
| Prov. Novara | N. 2092 |


| | |
|-------------------------------------|--|
| Comune di Oleggio | Protocollo n. NO0054434 del 10/10/2023 |
| Sezione: Foglio: 38 Particella: 349 | Tipo Mappale n. 52192 del 28/09/2023 |

Dimostrazione grafica dei subalterni Scala 1 : 500


PIANO INTERRATO

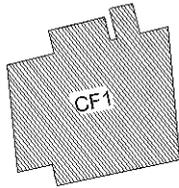


PIANO TERRA

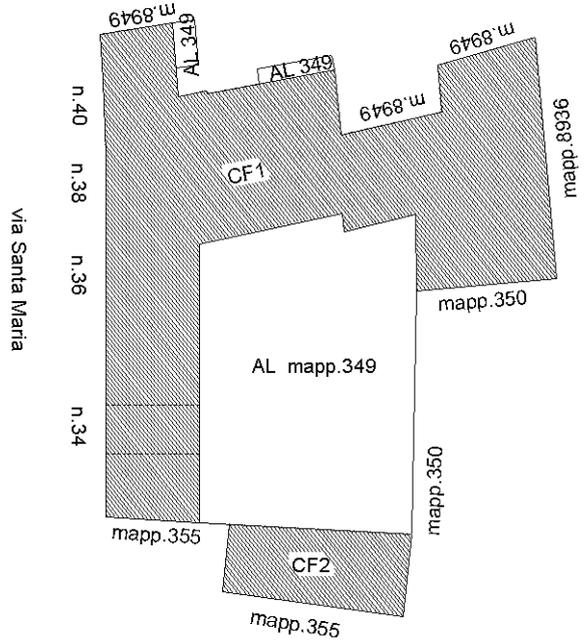

PIANO PRIMO

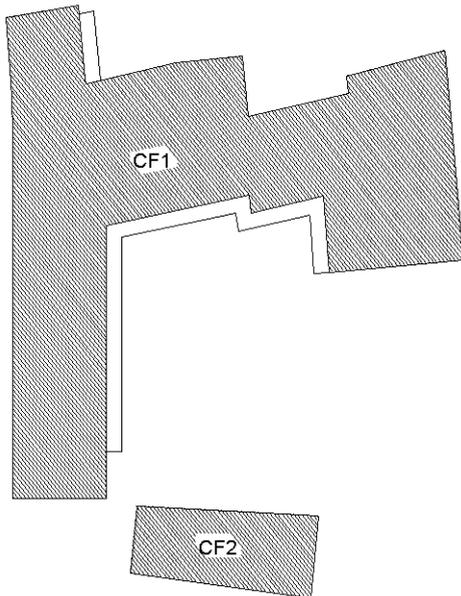

PIANO SECONDO

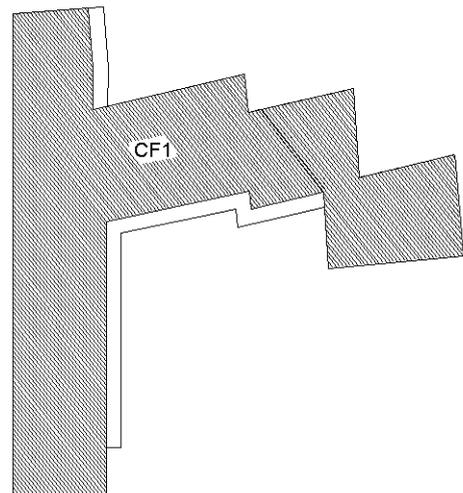

Ultima planimetria in atti

