

# Allegato "A"

N=100

E=-200



23-Feb-2022 8:42:21  
Protocollo pratica T26895/2022

Scala originale: 1:750  
Dimensione cornice: 291.000 x 207.000 metri


Comune: (NO) VAPRIO D'AGOGNA  
Foglio: B

1 Particella: 889


**Agenzia del Territorio  
CATASTO FABBRICATI  
Ufficio Provinciale di  
Novara**

Dichiarazione protocollo n NO0183060 del 19/12/2012 Planimetria di u.i.u. in Comune di Vaprio D'agogna Via Pianta' civ.	
Identificativi Catastali:	Compilata da:
Sezione: 8	Iscritto all'albo: Geometri
Foglio: 8	Prov. Novara
Particella: 889	N.
Subalterno: 2	


Scheda n. 1 Scala 1:200

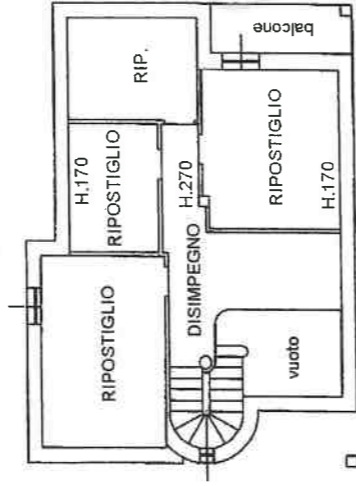

PIANO PRIMO  
(sottotetto)

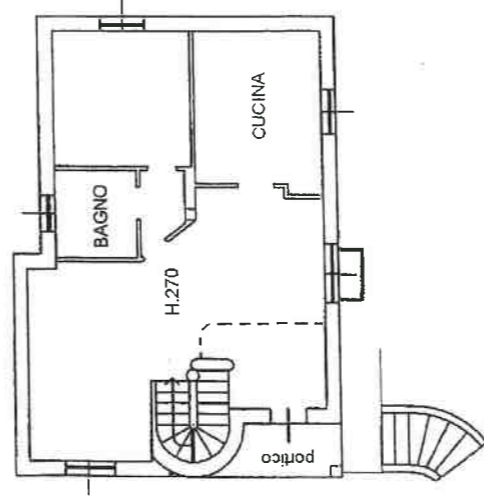

PIANO TERRA

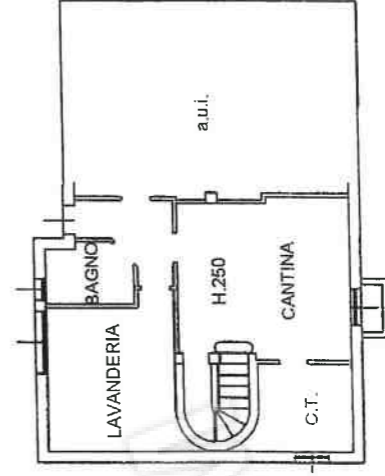

PIANO INTERRATO




10 metri

**Agenzia del Territorio  
CATASTO FABBRICATI  
Ufficio Provinciale di  
Novara**

Dichiarazione protocollo n° NO0183060 del 19/12/2012 Planimetria di u.i.u. in Comune di Vaprio D'agogna Via Pianta' civ.	
Identificativi Catastali: Sezione: Foglio: 8 Particella: 889 Subalterno: 3	Compilata da: Iscritto all'alt. Geometri Prov. Novara N.

Scheda n. 1 Scala 1:200

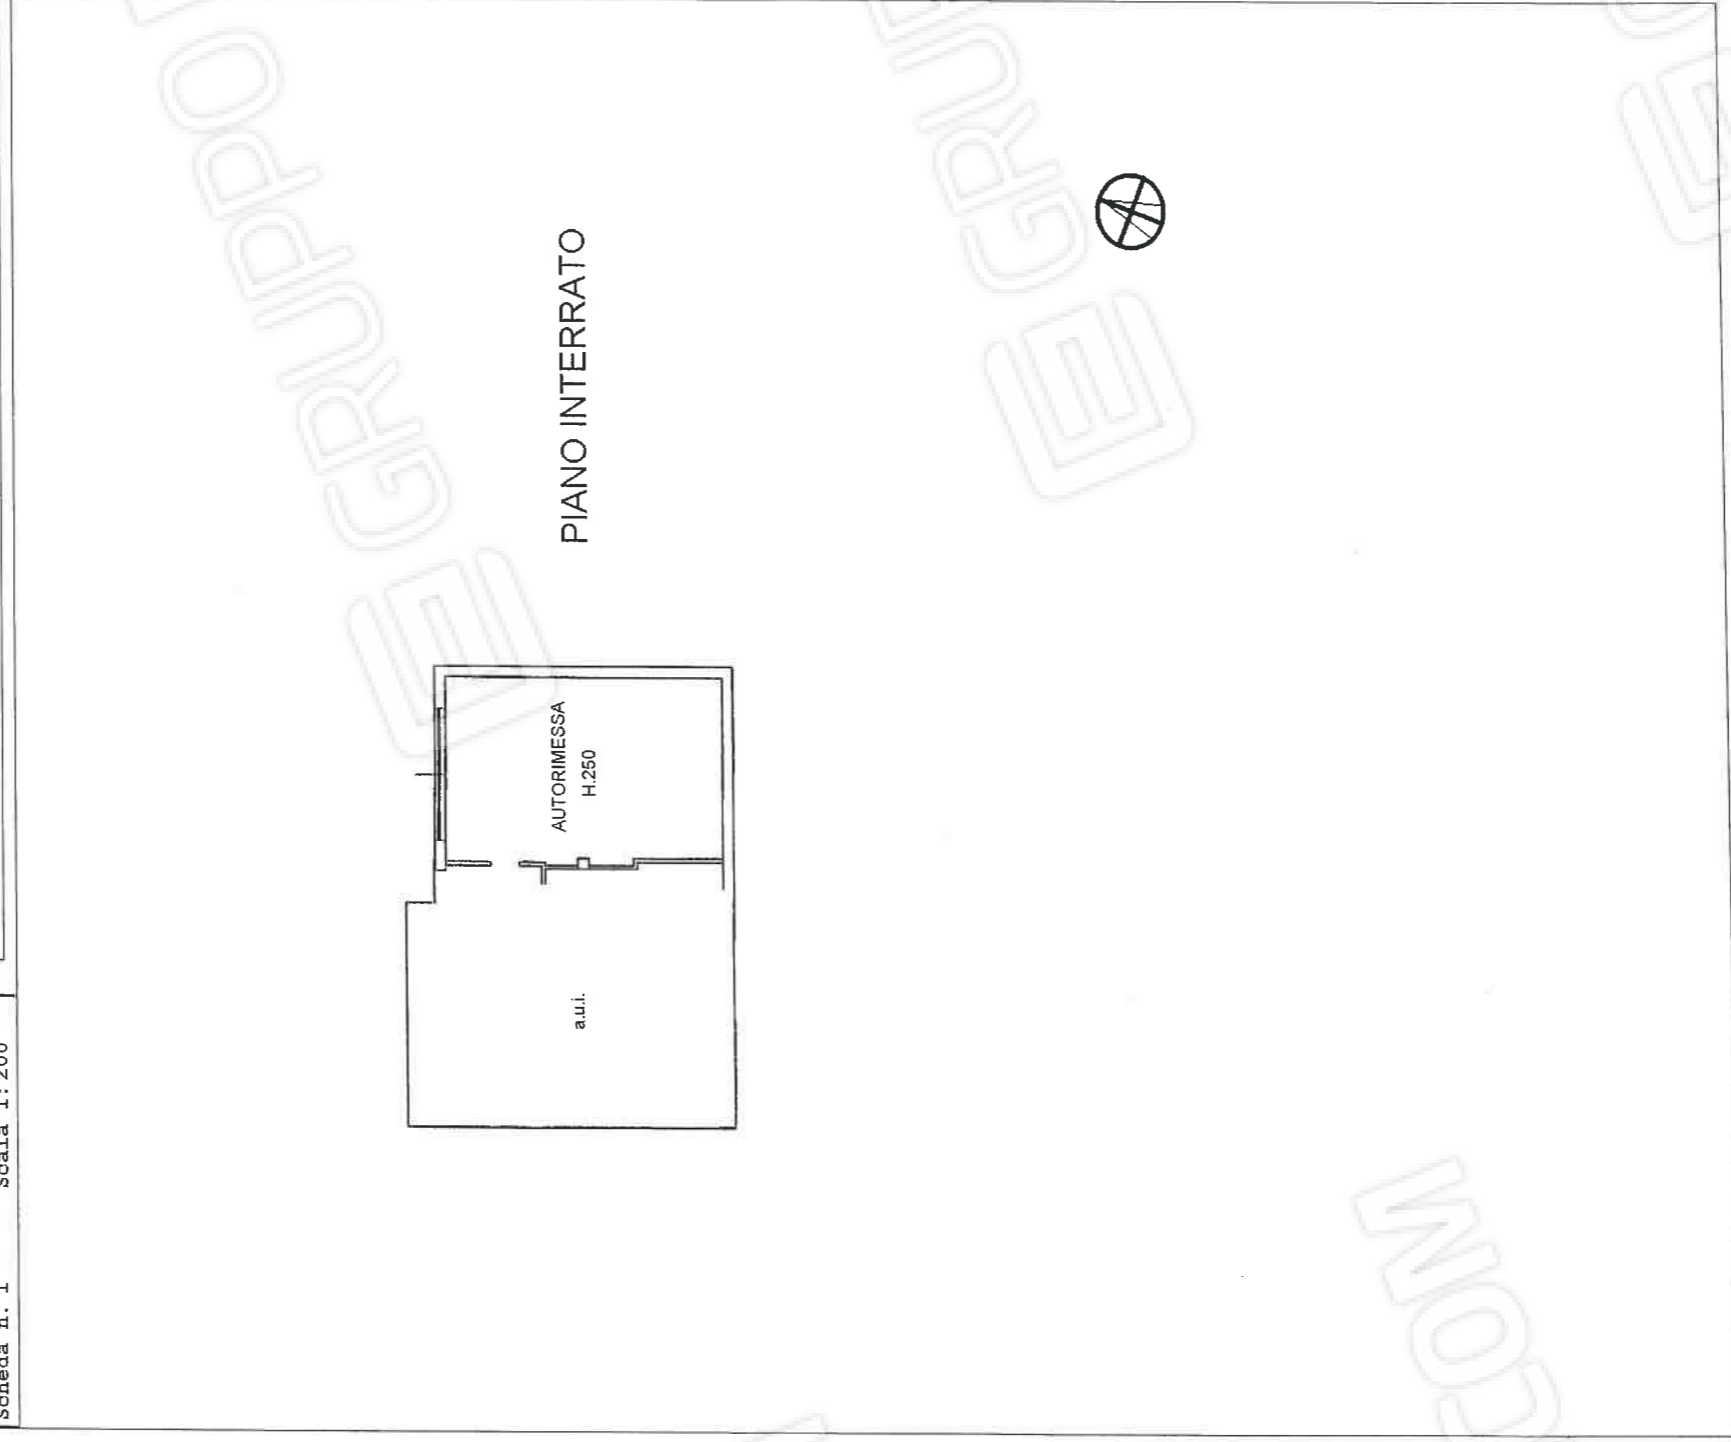

10 metri







