


**Agenzia delle Entrate
CATASTO FABBRICATI
Ufficio Provinciale di
Novara**

Dichiarazione protocollo n° NO0011356 del 17/03/2022	
Comune di Novara	
Via Gaudenzio Ferrari	civ. 4/E
Identificativi Catastali:	Compilata da: Degaudenzi Fabrizio
Sezione:	Iscritto all'albo: Geometri
Foglio: 163	Prov. Vercelli
Particella: 8636	N. 1878
Subalterno: 25	

Planimetria
Scheda n. 1 Scala 1:200

PIANO INTERRATO
H 2,45 mt.

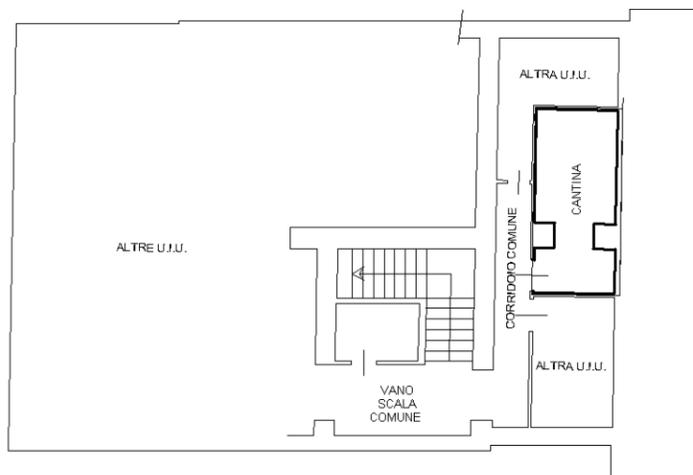

manu 01

Catasto dei Fabbricati - Situazione al 24/10/2023 - Comune di NOVARA(F952) - < Foglio 163 - Particella 8636 - Subalterno 25 >
VIA GAUDENZIO FERRARI n. 4/E Piano S1