


**Agenzia delle Entrate
CATASTO FABBRICATI
Ufficio Provinciale di
Novara**

Dichiarazione protocollo n. NO0014951 del 04/04/2022	
Comune di Novara	
Via Gaudenzio Ferrari	civ. 4/E
Identificativi Catastali:	Compilata da: Degaudenzi Fabrizio
Sezione: Foglio: 163	Iscritto all'albo: Geometri
Particella: 8636	Prov. Vercelli
Subalterno: 24	N. 1878

Planimetria
Scheda n. 1 Scala 1:200



PIANO TERZO

Hm. 2,73 mt.

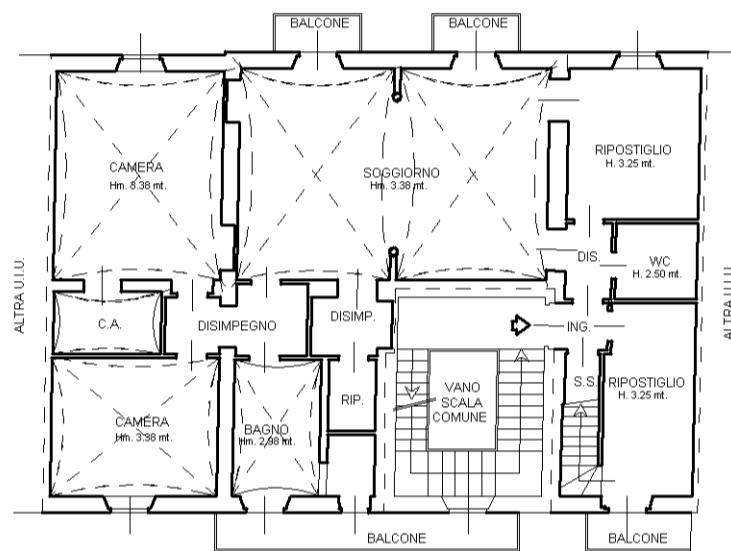

PIANO QUARTO

Hm. 2,90 mt.

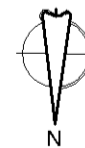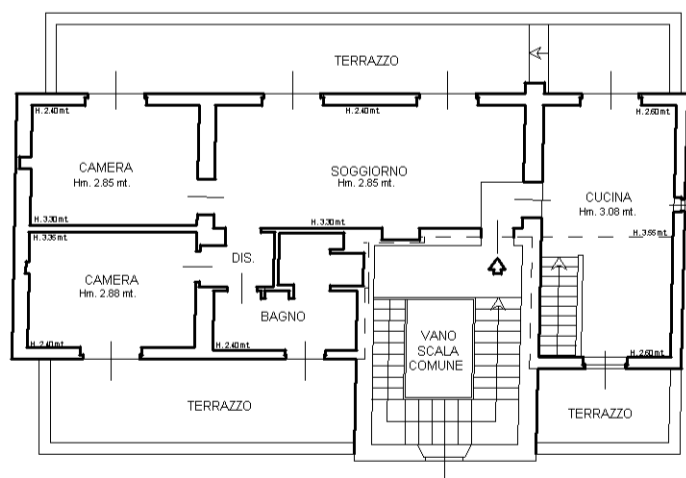

linea 01

Catasto dei Fabbricati - Situazione al 24/10/2023 - Comune di NOVARA (F952) - < Foglio 163 - Particella 8636 - Subalterno 24 >
VIA GAUDENZIO FERRARI n. 4/E Piano 3-4