


ELABORATO PLANIMETRICO	
Compilato da: Sartore Matteo	
Iscritto all'albo: Geometri	
Prov. Novara	N. 2421


**Agenzia del Territorio
CATASTO FABBRICATI
Ufficio Provinciale di
Novara**

Comune di Varallo Pombia	Protocollo n. NO0000909 del 05/01/2005
Sezione: Foglio: 9 Particella: 1142	Tipo Mappale n. 189263 del 23/11/2004
Dimostrazione grafica dei subalterni	Scala 1 : 500


PIANO TERRA

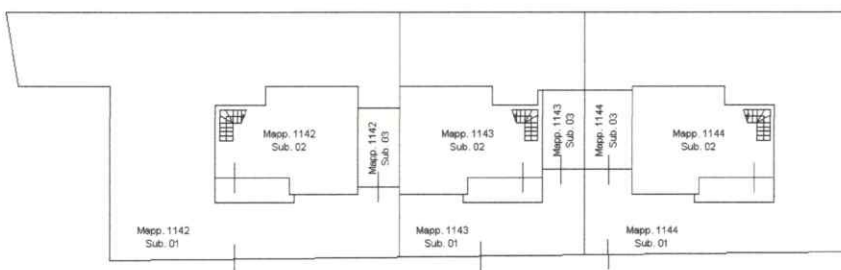

PRIMO PIANO

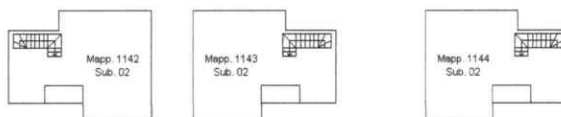

NORD

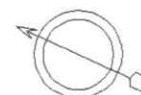

Ultima planimetria in atti

Data: 26/09/2018 - n. T101808 - Richiedente: Telematico

Totale schede: 1 - Formato di acquisizione: A4(210x297) - Formato stampa richiesto: A4(210x297) - Fattore di scala non utilizzabile

Catasto dei Fabbricati - Situazione al 26/09/2018 - Comune di VARALLO POMBIA (L670) - < Foglio: 9 - Particella: 1142 - Elaborato planimetrico >
Firmato Da: RUGA ALESSANDRO Emesso Da: ARUBAPEC S.P.A. NG CA 3 Serial#: 210f72aa040b0f569e5efa0214e71f3

