

**Agenzia del Territorio  
CATASTO FABBRICATI  
Ufficio Provinciale di  
Alessandria**

Dichiarazione protocollo n. AL0080352 del 09/05/2006

Planimetria di u.i.u. in Comune di Ottiglio

Via San Rocco

civ. 7

Identificativi Catastali:


Sezione:  
Foglio: 6  
Particella: 204  
Subalterno:

Compilata da:  
Bozzo Luigino

Iscritto all'albo:  
Geometri


Prov. Casale Monferrato N. 415

Scheda n. 1 Scala 1:200

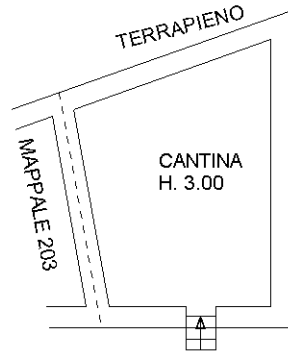


VIA SESSARDA

**PIANO INTERRATO**

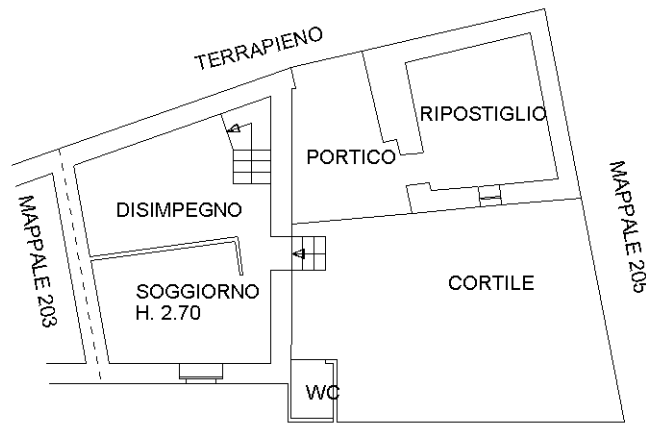


VIA SESSARDA

**PIANO TERRA**

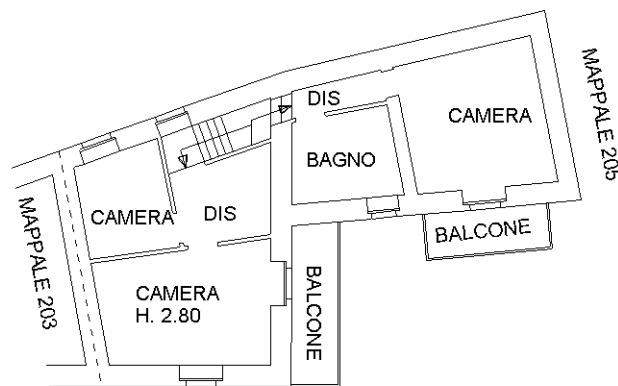

**PIANO PRIMO**

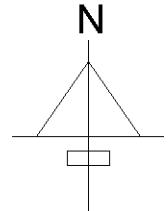

Ultima planimetria in atti