


MODULARIO
F. 19 rend. 487
65



MINISTERO DELLE FINANZE
DIREZIONE GENERALE DEL CATASTO E DEI SS.TT.EE.
CATASTO EDILIZIO URBANO (RDL 13-4-1939, n. 652)

MOD. 111 (CEL)
LIRE
250

Planimetria di u.i.u. in Comune di **Rasale Monf.** - **Largo Lanza** - **Vic. A. Gillone** civ. **42**

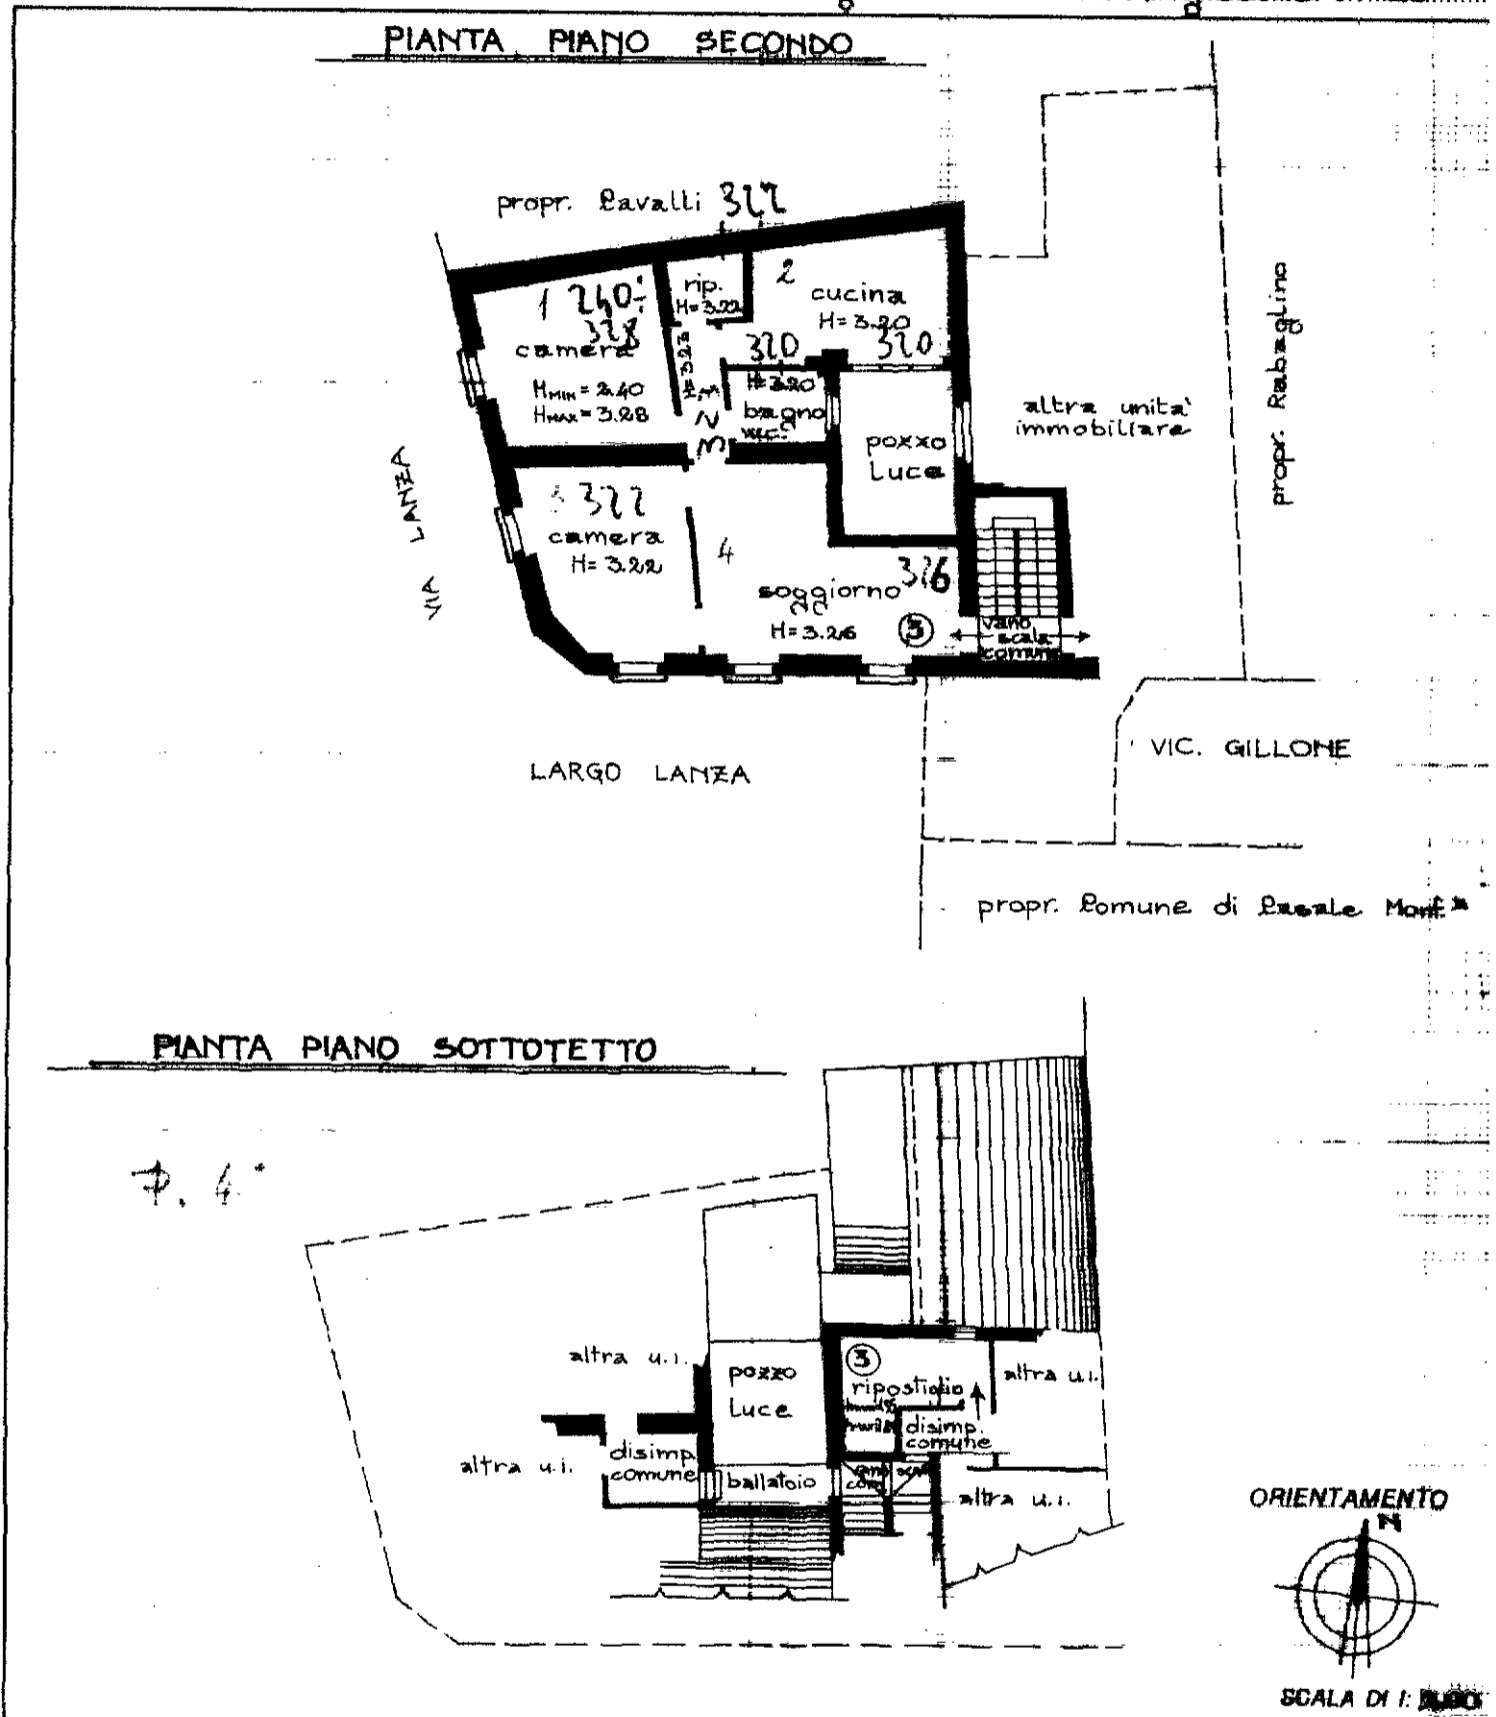

Nome - Istituto Poligrafico e Zecca dello Stato - PV

Dichiarazione di N.C.
 Denuncia di variazione
 Identificativi catastali
 F. **3614**
 n. **546** sub. **10**

Compilata da **Geom. Tabucchi Franco**
 (Titolo, cognome e nome)
 Iscritto all'albo dei **Geometri**
 della provincia di **Rasale Monf. n. 439**
 data **15-11-90** Firma **paolotabucchi**

RISERVATO ALL'UFFICIO
113 L