

Agenzia delle Entrate
CATASTO FABBRICATI
Ufficio Provinciale di
Alessandria

ELABORATO PLANIMETRICO

Compilato da:
Santo Vanessa

Iscritto all'albo:
Geometri

Prov. Pavia N. 4020

Comune di Casale Monferrato

Sezione: Foglio: 36 Particella: 5094

Protocollo n. AL0115884 del 11/10/2017


Tipo Mappale n. del

Dimostrazione grafica dei subalterni

Scala 1 : 500


PIANO PRIMO SOTTOSTRADA

H.=2.20

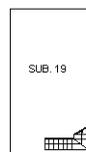


PIANO TERRA

H.=3.40

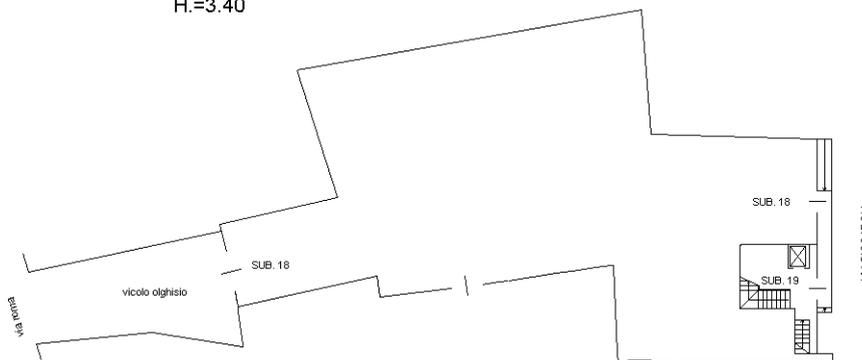

PIANO PRIMO

H.=3.40

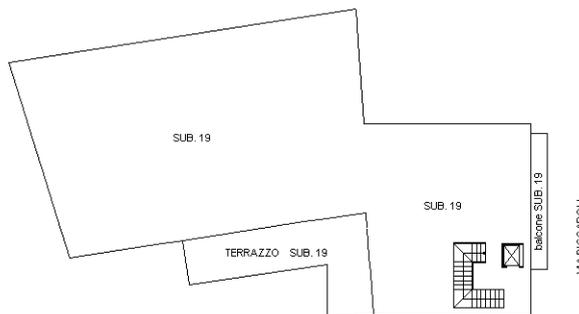

Ultima planimetria in atti

Catasto dei Fabbricati - Situazione al 12/10/2021 - Comune di CASALE MONFERRATO (B885) - < Foglio: 36 - Particella: 5094 - Elaborato planimetrico >