

**TRIBUNALE DI VERCELLI**  
**ESECUZIONE IMMOBILIARE N° 90/2023 R.G.E.**

**ALLEGATI ALLA RELAZIONE DEL C.T.U.**

**Allegato 1**


**Planimetrie dimostrative dello stato attuale degli immobili**

- **pianta alloggio piano settimo**
- **pianta cantina piano terreno**
- **pianta autorimessa piano terreno**
- **schema planimetrico del fabbricato condominiale**







PLANIMETRIA CANTINA scala 1:100

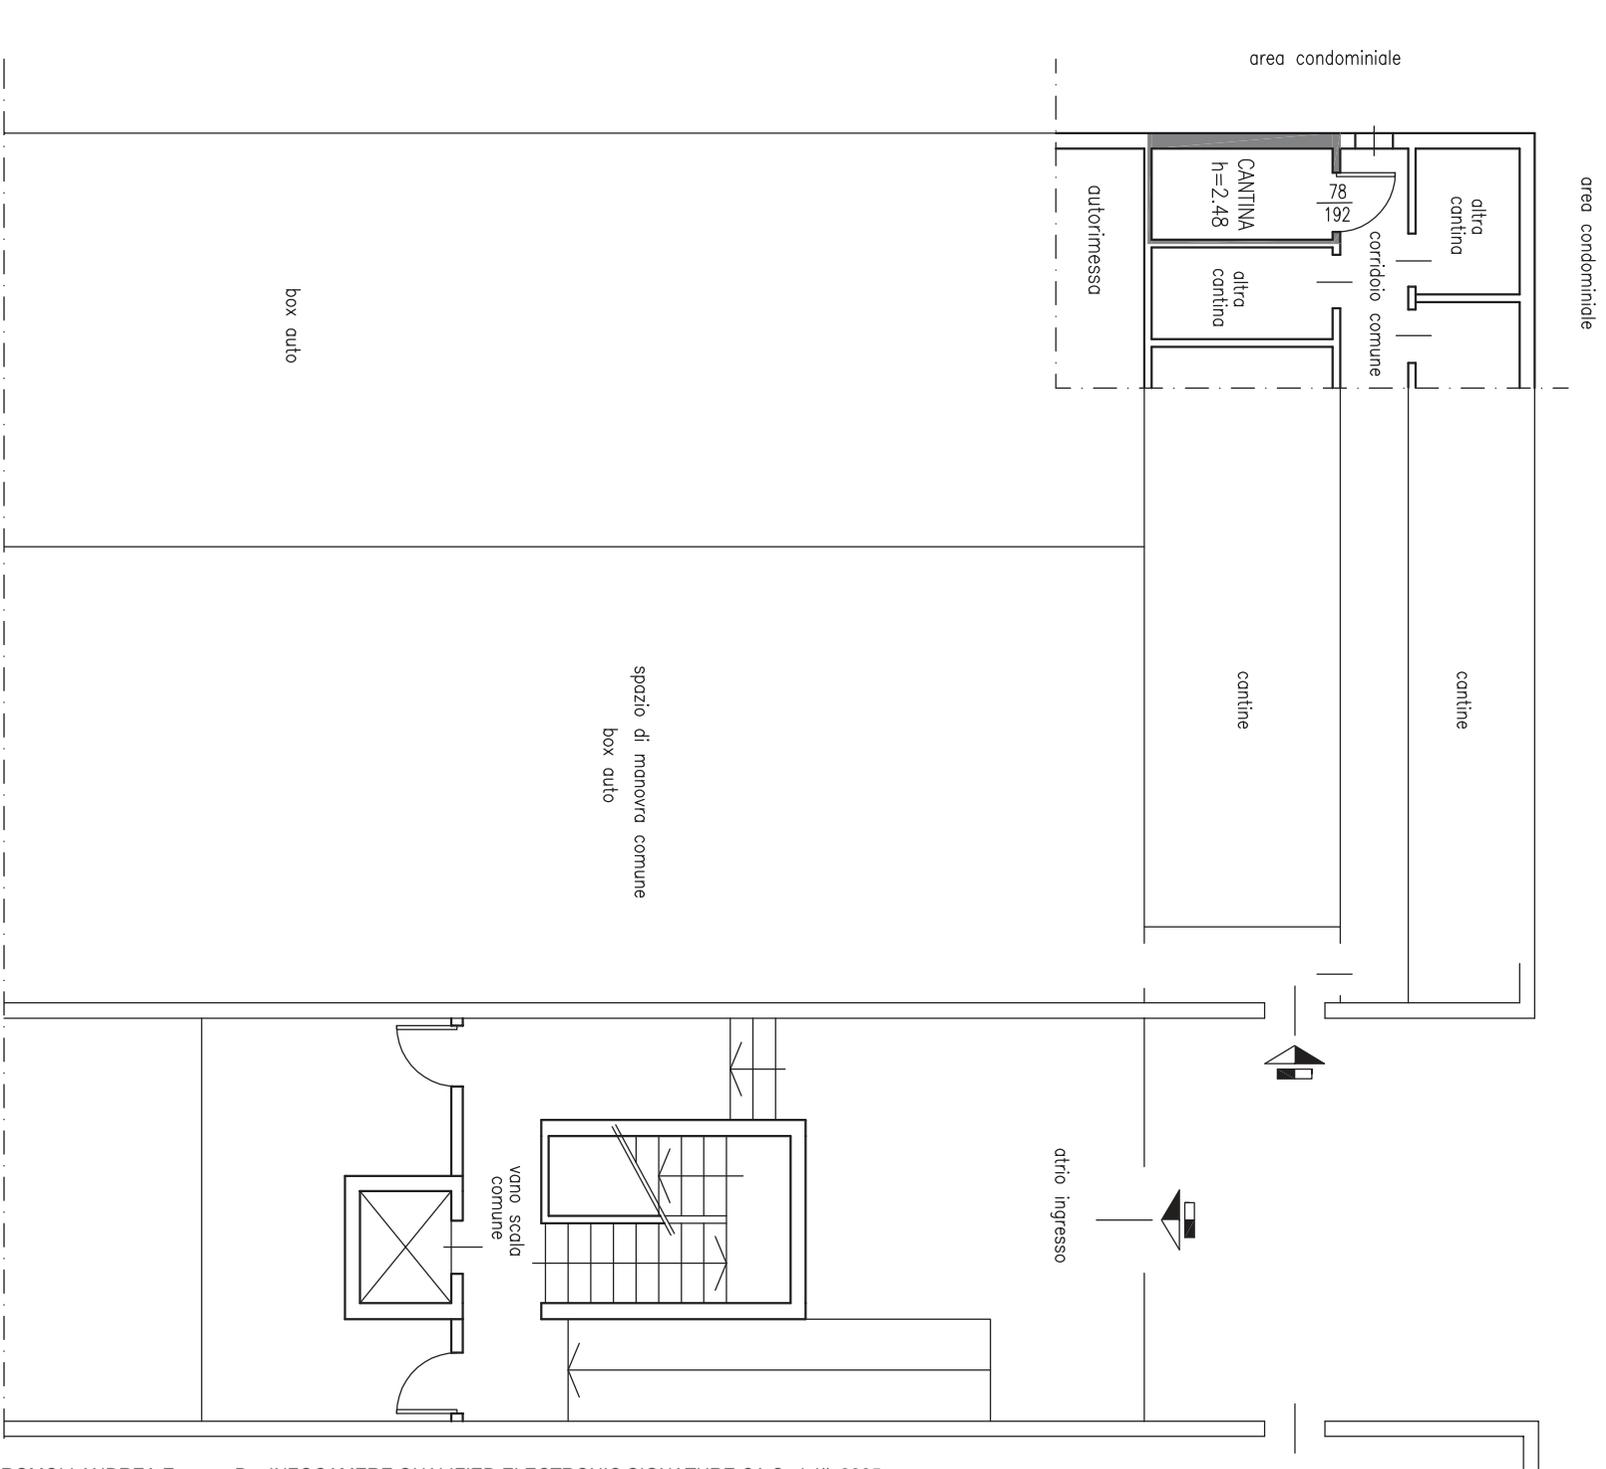

PLANIMETRIA AUTORIMESSA scala 1:100

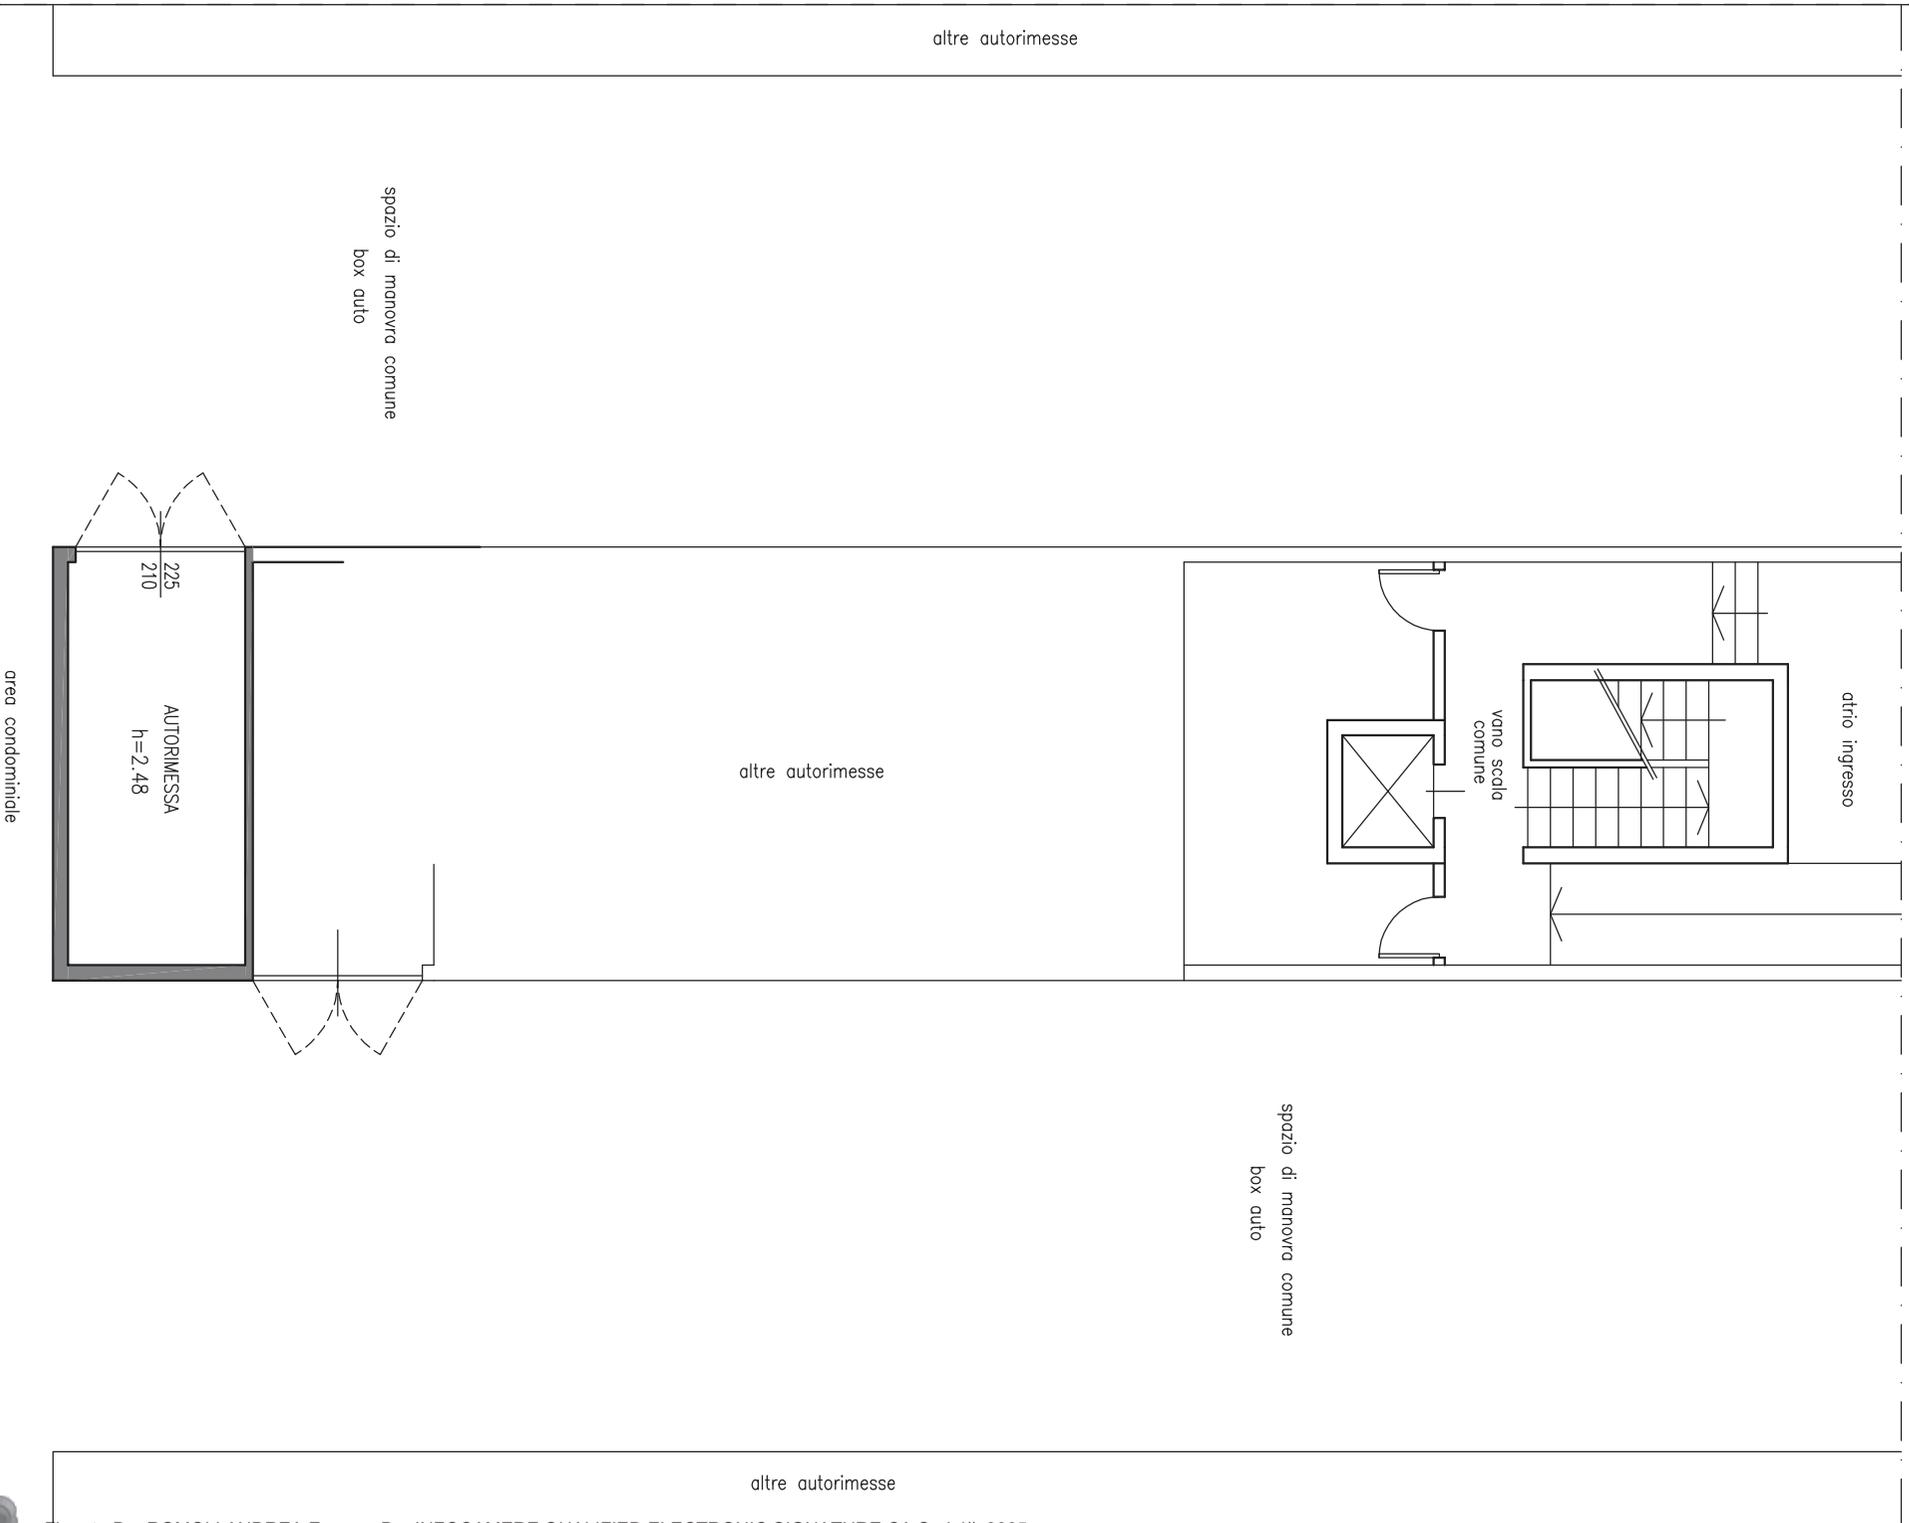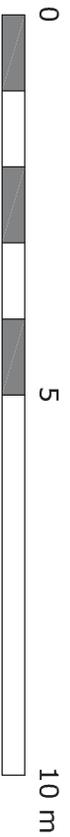

altre autorimesse

spazio di manovra comune  
box auto

altre autorimesse

atrio ingresso

vano scala  
comune

spazio di manovra comune  
box auto

altre autorimesse

AUTORIMESSA  
h=2,48

2,25  
2,10

area condominiale

# SCHEMA PLANIMETRICO

scala 1:400

