

**Agenzia del Territorio  
CATASTO FABBRICATI  
Ufficio Provinciale di  
Alessandria**

Dichiarazione protocollo n. AL0161056 del 15/06/2009

Planimetria di u.i.u. in Comune di Murisengo

Via Casale

civ. 84

Identificativi Catastali:


Sezione:  
Foglio: 10  
Particella: 99  
Subalterno: 6

Compilata da:  
Iura Sergio


Iscritto all'albo:  
Geometri

Prov. Casale Monferrato N. 517


Scheda n. 1 Scala 1:200

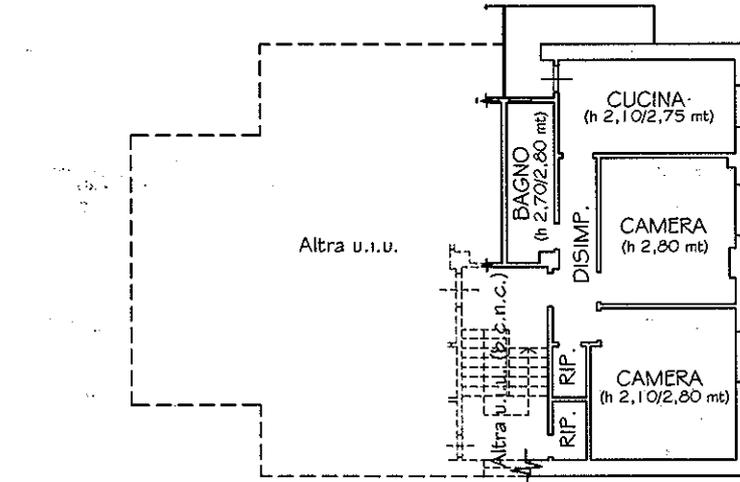

PIANO SECONDO (Sottotetto)

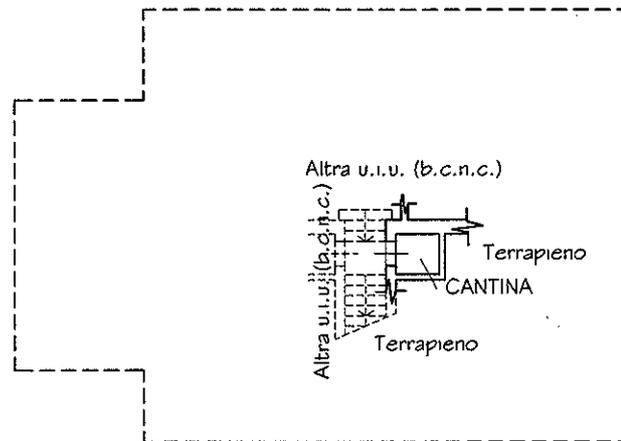

PIANO INTERRATO  
(h 2,00 mt)

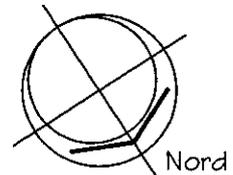

Ultima planimetria in atti