

Agenzia del Territorio
CATASTO FABBRICATI
Ufficio Provinciale di
Alessandria

ELABORATO PLANIMETRICO


Compilato da:
Iura Sergio
Iscritto all'albo:
Geometri
Prov. Casale Monferrato N. 517

Comune di Murisengo
Sezione: Foglio: 10 Particella: 99

Protocollo n. AL0161056 del 15/06/2009
Tipo Mappale n. 155396 del 09/06/2009

Dimostrazione grafica dei subalterni

Scala 1 : 500

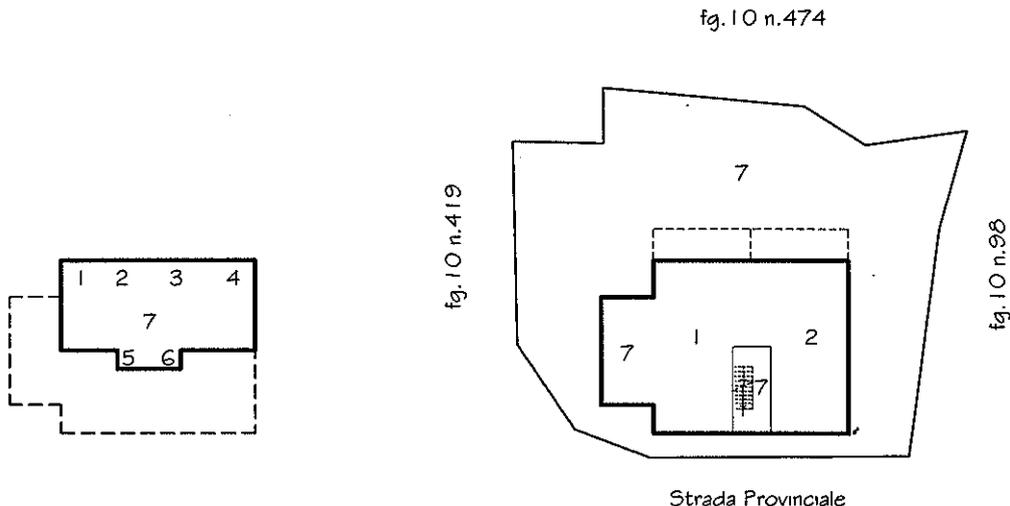


PIANO INTERRATO

PIANO TERRA



PIANO PRIMO

PIANO SECONDO

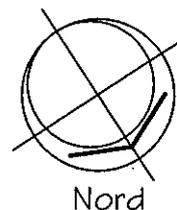

Ultima planimetria in atti

Direzione Provinciale di Alessandria
Ufficio Provinciale - Territorio
Servizi Catastali
Comune di: MURISENGO
Elenco Subalterni

**ACCERTAMENTO DELLA PROPRIETA IMMOBILIARE URBANA
ELENCO DEI SUBALTERNI ASSEGNATI**

Comune		Sezione	Foglio 10	Particella 99		Tipo mappale 155396	del:
Sub	UBICAZIONE via/piazza	n°civ	Piani	Scala	Int.	DESCRIZIONE	
1	via casale	84	T-S1			SOPPRESSO	
2	via casale	84	T-S1			ABITAZIONE DI TIPO ECONOMICO	
3	via casale	84	1-S1			ABITAZIONE DI TIPO ECONOMICO	
4	via casale	84	1-S1			ABITAZIONE DI TIPO ECONOMICO	
5	via casale	84	2-S1			ABITAZIONE DI TIPO ECONOMICO	
6	via casale	84	2-S1			ABITAZIONE DI TIPO ECONOMICO	
7	via casale	84	S1-T1-2			BENE NON CENSIBILE (CORTILE, DISIMPEGNI, VANO SCALA E CENTRALE TERMICA) COMUNE A TUTTI I SUBALTERNI DEL FABBRICATO	

Unità immobiliari n. 8

Tributi erariali: 0,00

Visura telematica

