

**Agenzia del Territorio
CATASTO FABBRICATI
Ufficio Provinciale di
Alessandria**

Dichiarazione protocollo n. AL0161056 del 15/06/2009

Planimetria di u.i.u. in Comune di Murisengo

Via Casale

civ. 84

Identificativi Catastali:




Sezione:
Foglio: 10
Particella: 99
Subalterno: 1

Compilata da:

Iura Sergio
Iscritto all'albo:
Geometri

Prov. Casale Monferrato N. 517

Scheda n. 1 Scala 1:200

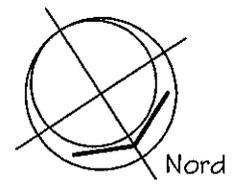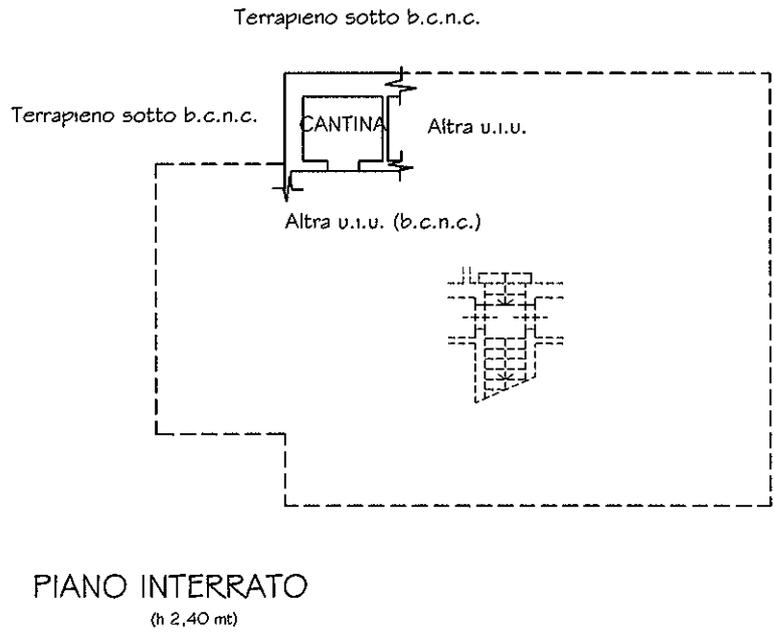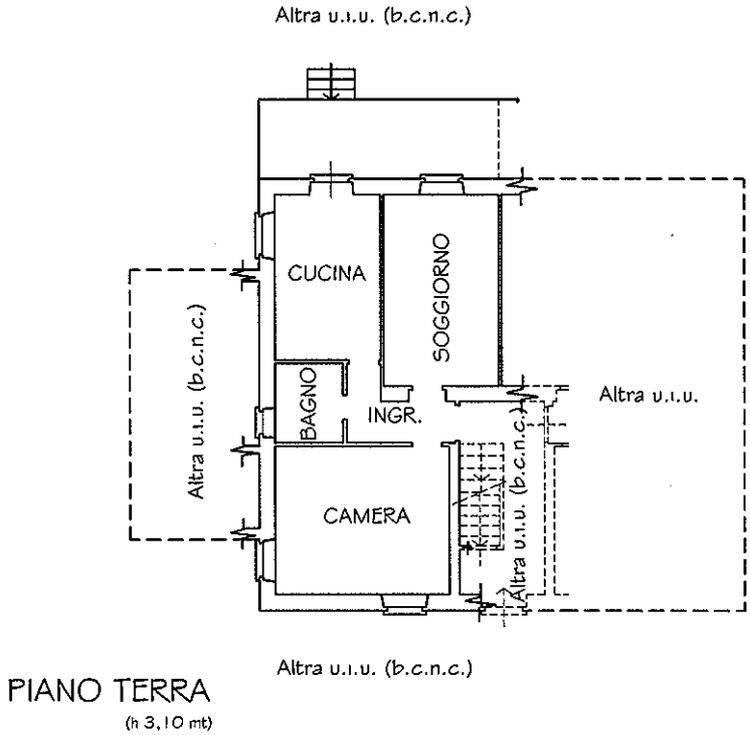

Ultima planimetria in atti

Catasto dei Fabbricati - Situazione al 01/12/2021 - Comune di MURISENGO (F814) - < Foglio: 10 - Particella: 99 - Subalterno: 1 >
Firmato DA: [REDACTED] ARUBAPEC S.P.A. NG CA 3 Serial#: 3c574ce6681cd7766a2082264d27181e