

**Agenzia del Territorio  
CATASTO FABBRICATI  
Ufficio Provinciale di  
Vercelli**

Dichiarazione protocollo n. VC0016229 del 05/02/2008

Planimetria di u.i.u. in Comune di Vercelli

Via Amedeo Bodo

civ. 4

Identificativi Catastali:

Sezione:

Foglio: 94

Particella: 262

Subalterno: 56

Compilata da:

Isritto all'albo:  
Geometri


Prov. Vercelli

N. 1420


Scheda n. 1

Scala 1:100

## Piano Primo

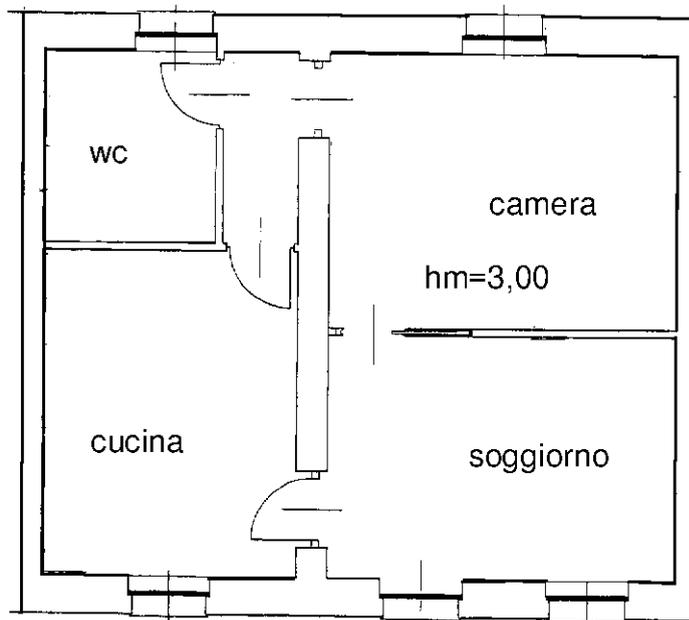

## Piano Cantinato

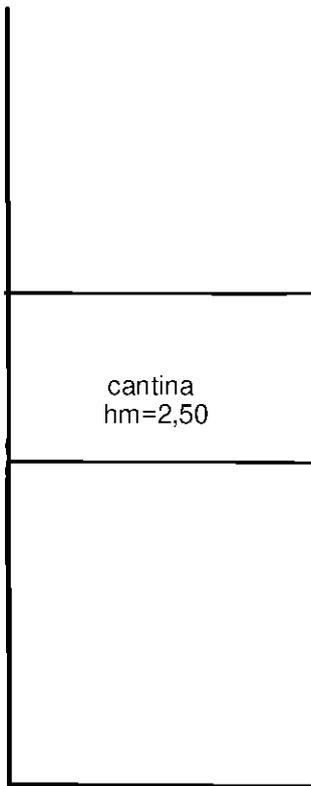

Ultima planimetria in atti

Data: 04/01/2024 - n. T238721 - Richiedente: [REDACTED]

Totale schede: 1 - Formato di acquisizione: A4(210x297) - Formato stampa richiesto: A4(210x297)