



PIANO TERRA
SCALA 1:100

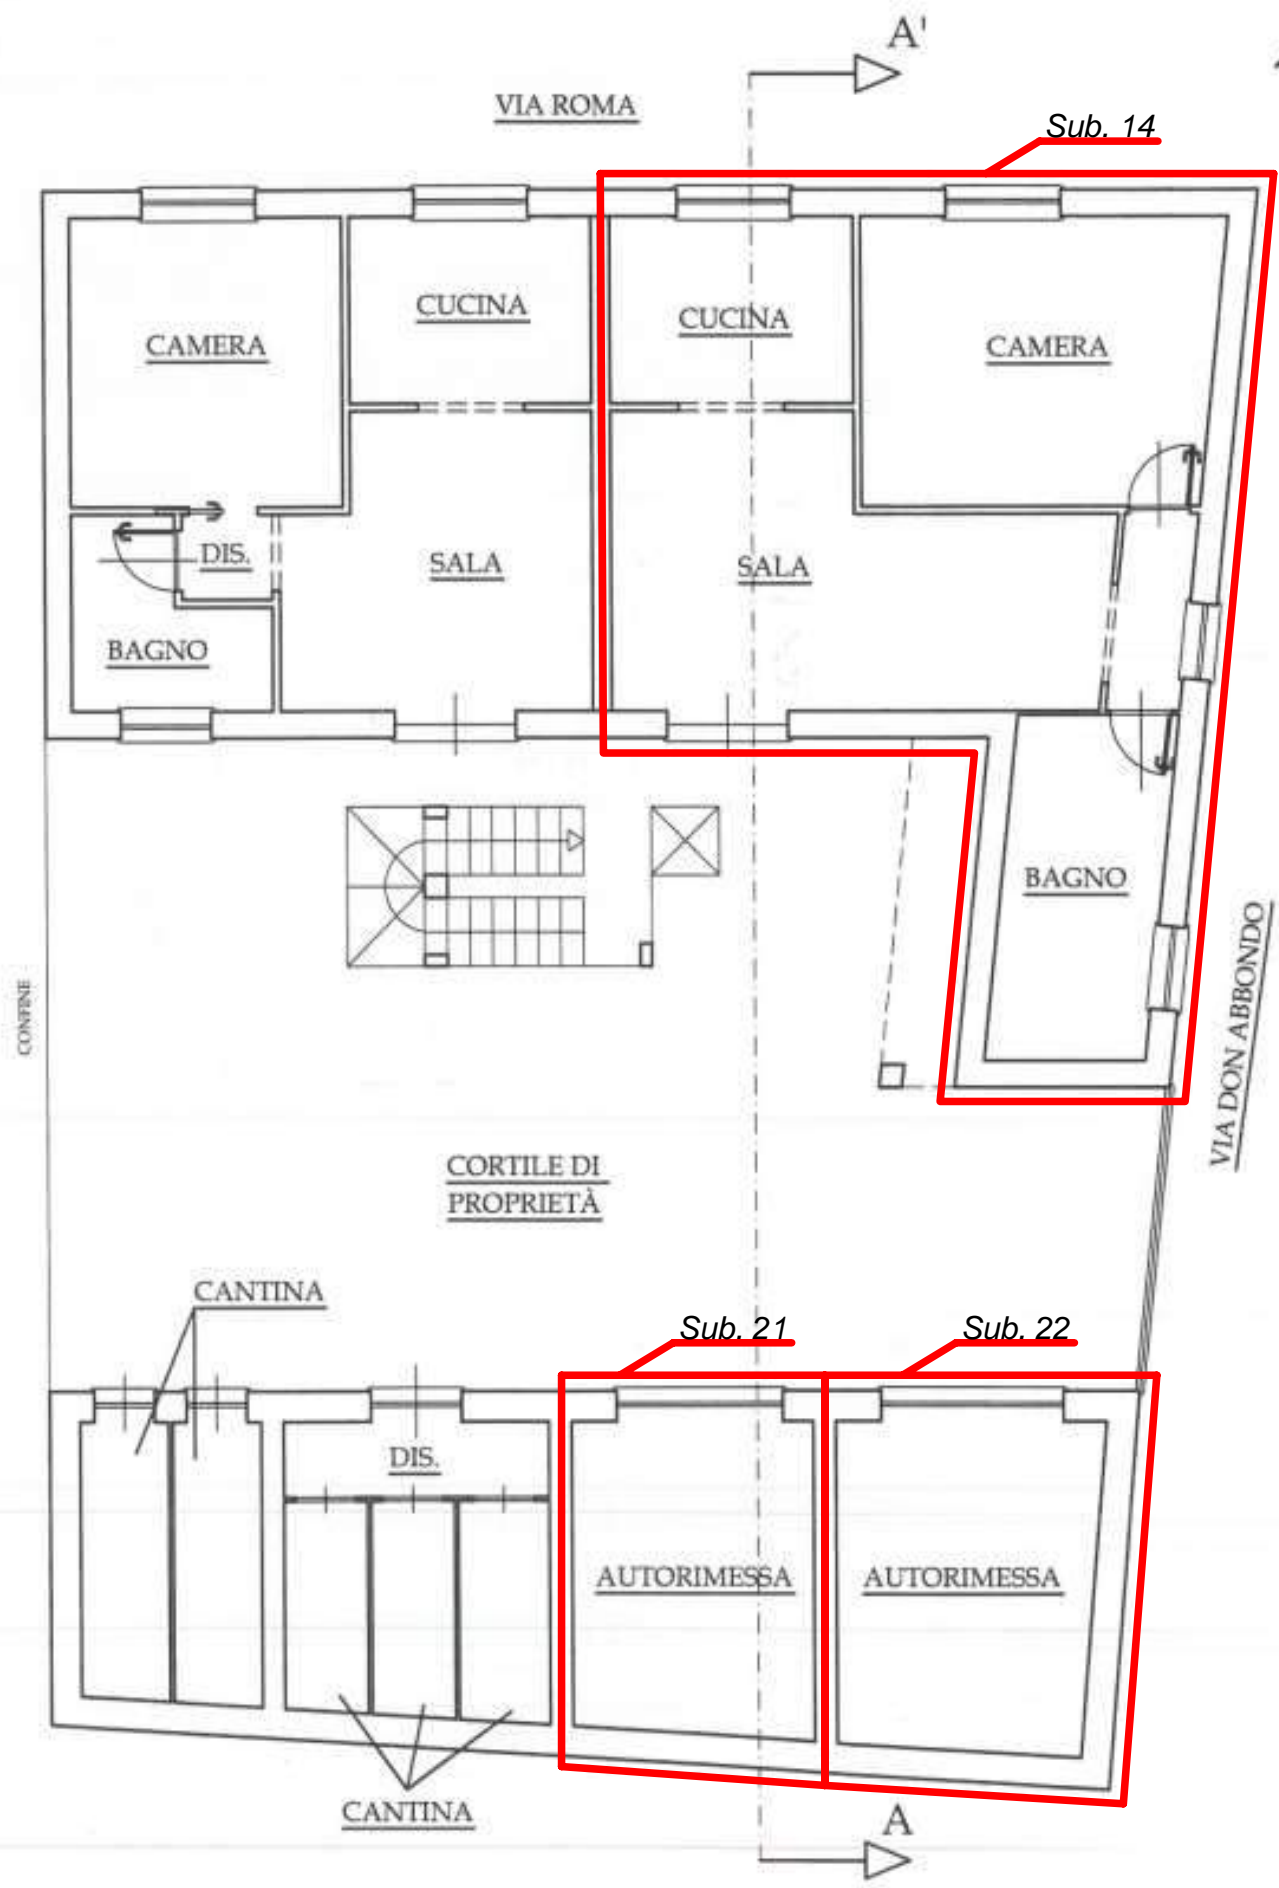

PIANO PRIMO
SCALA 1:100

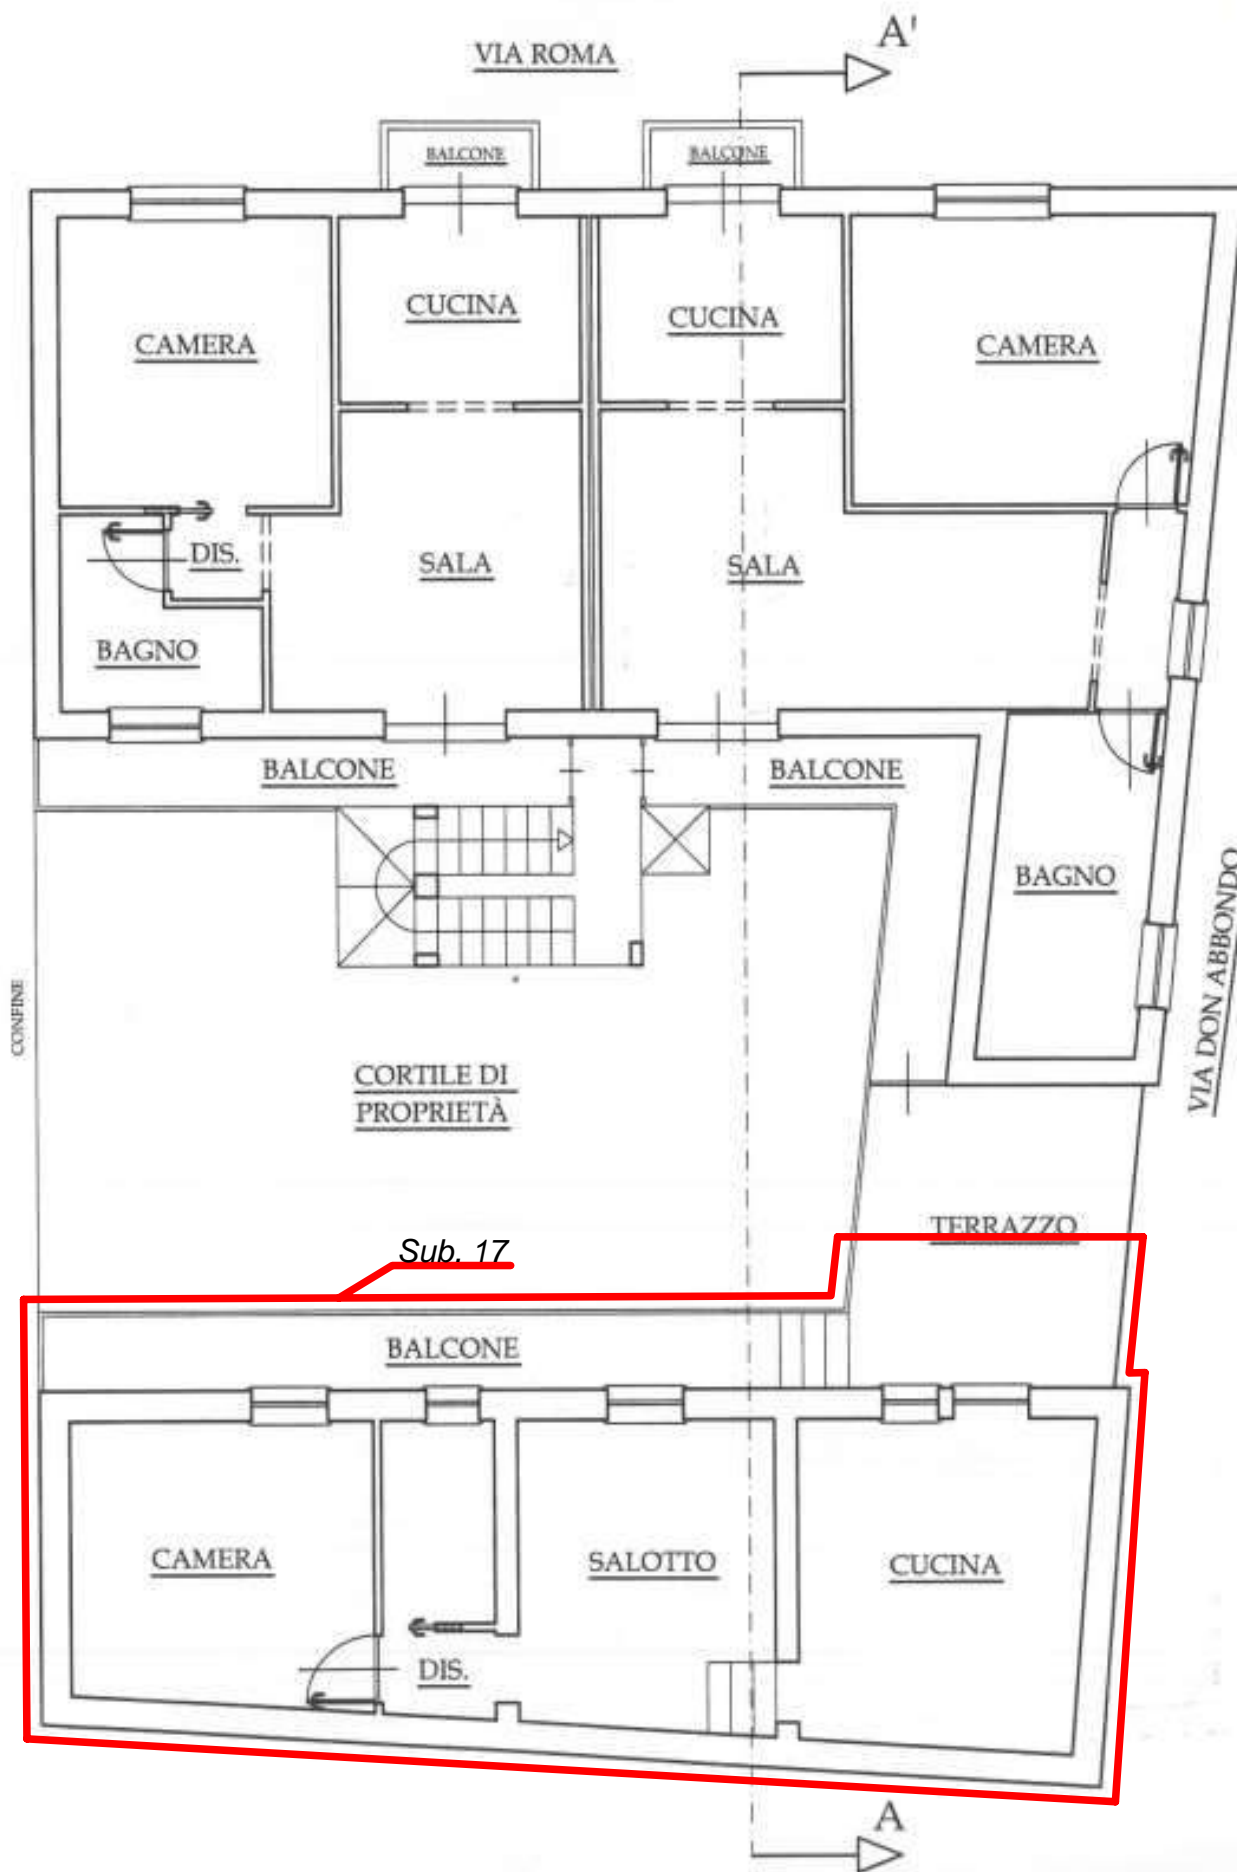

PIANO SECONDO

SCALA 1:100

