



PLANIMETRIA PIANO TERRA

VIA PUBBLICA

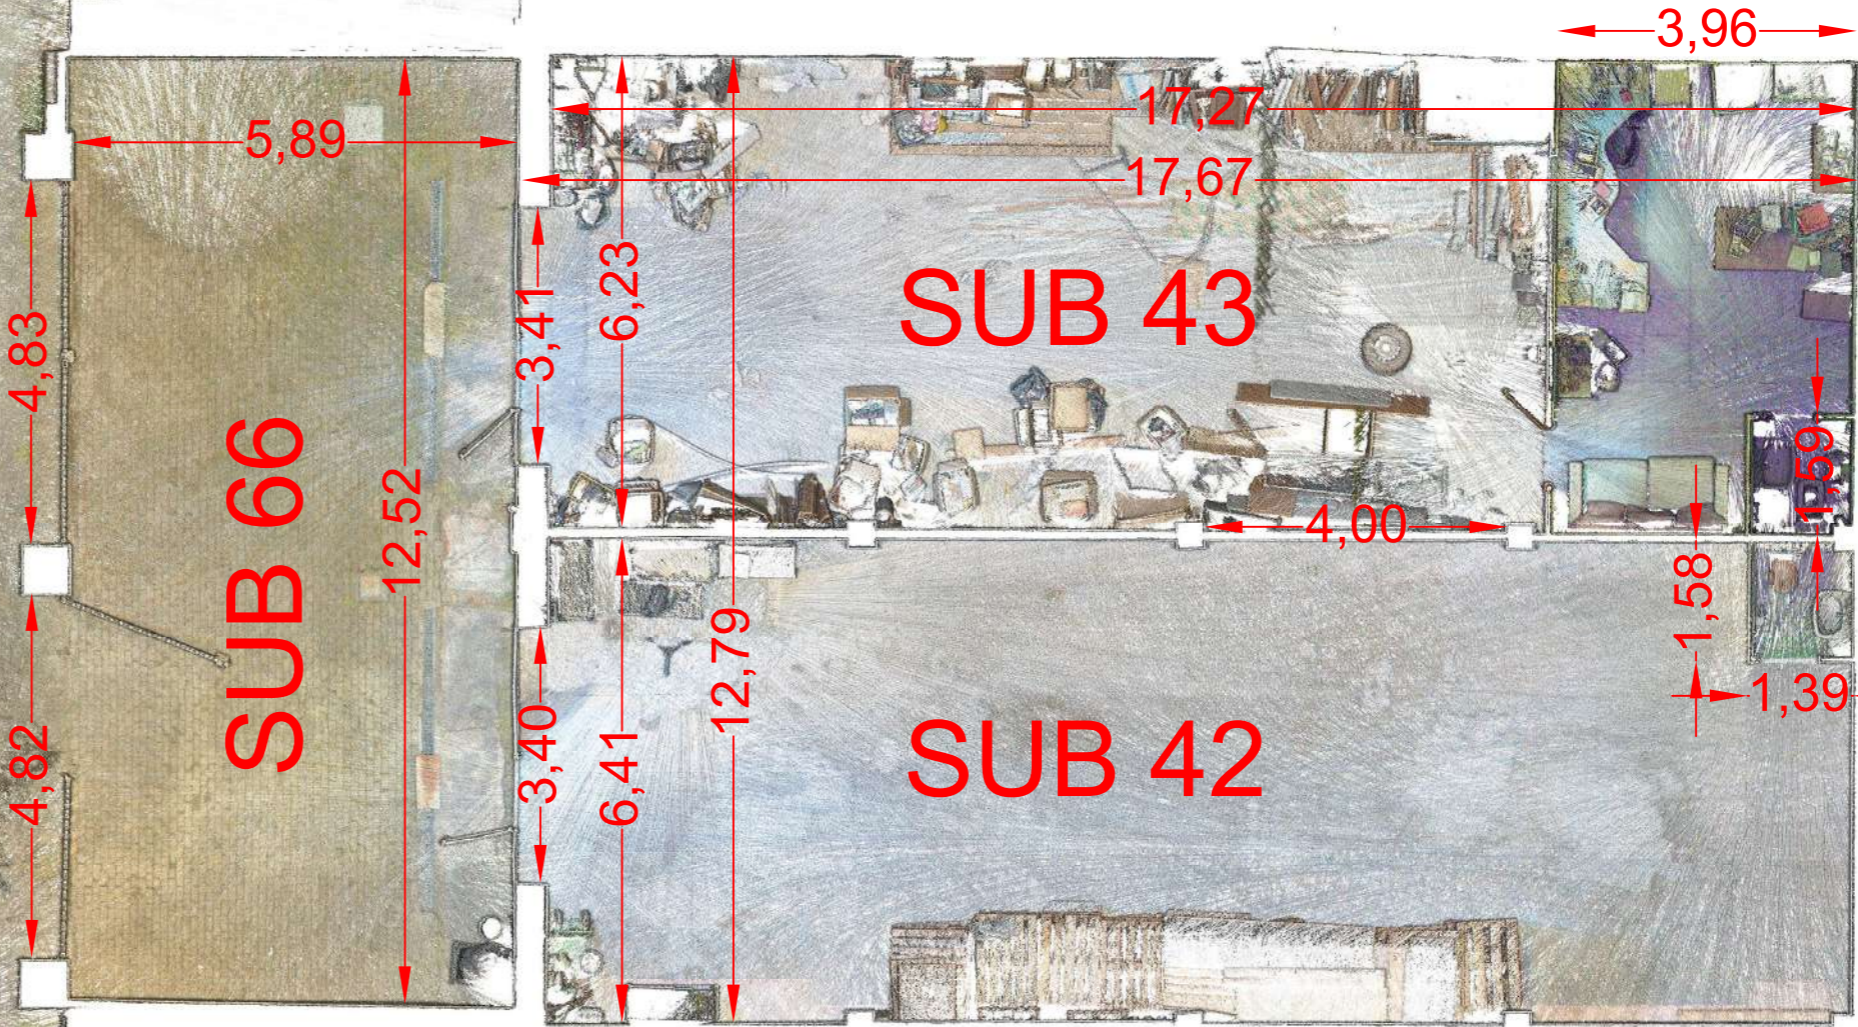


SCALA 1:100


SEZIONI TRASVERSALI

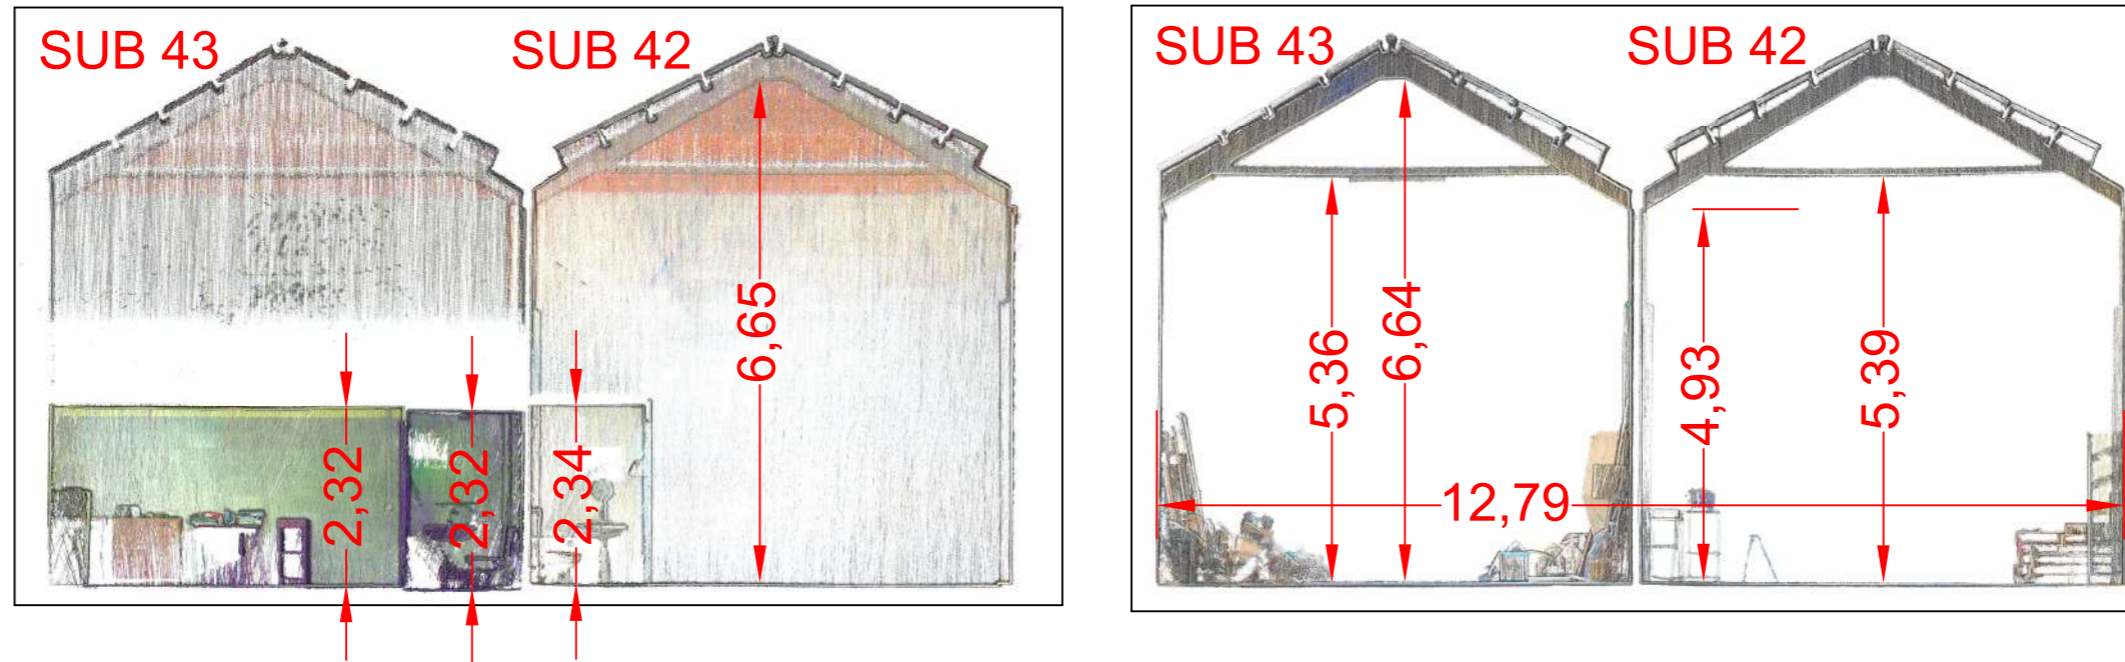

PROSPETTO

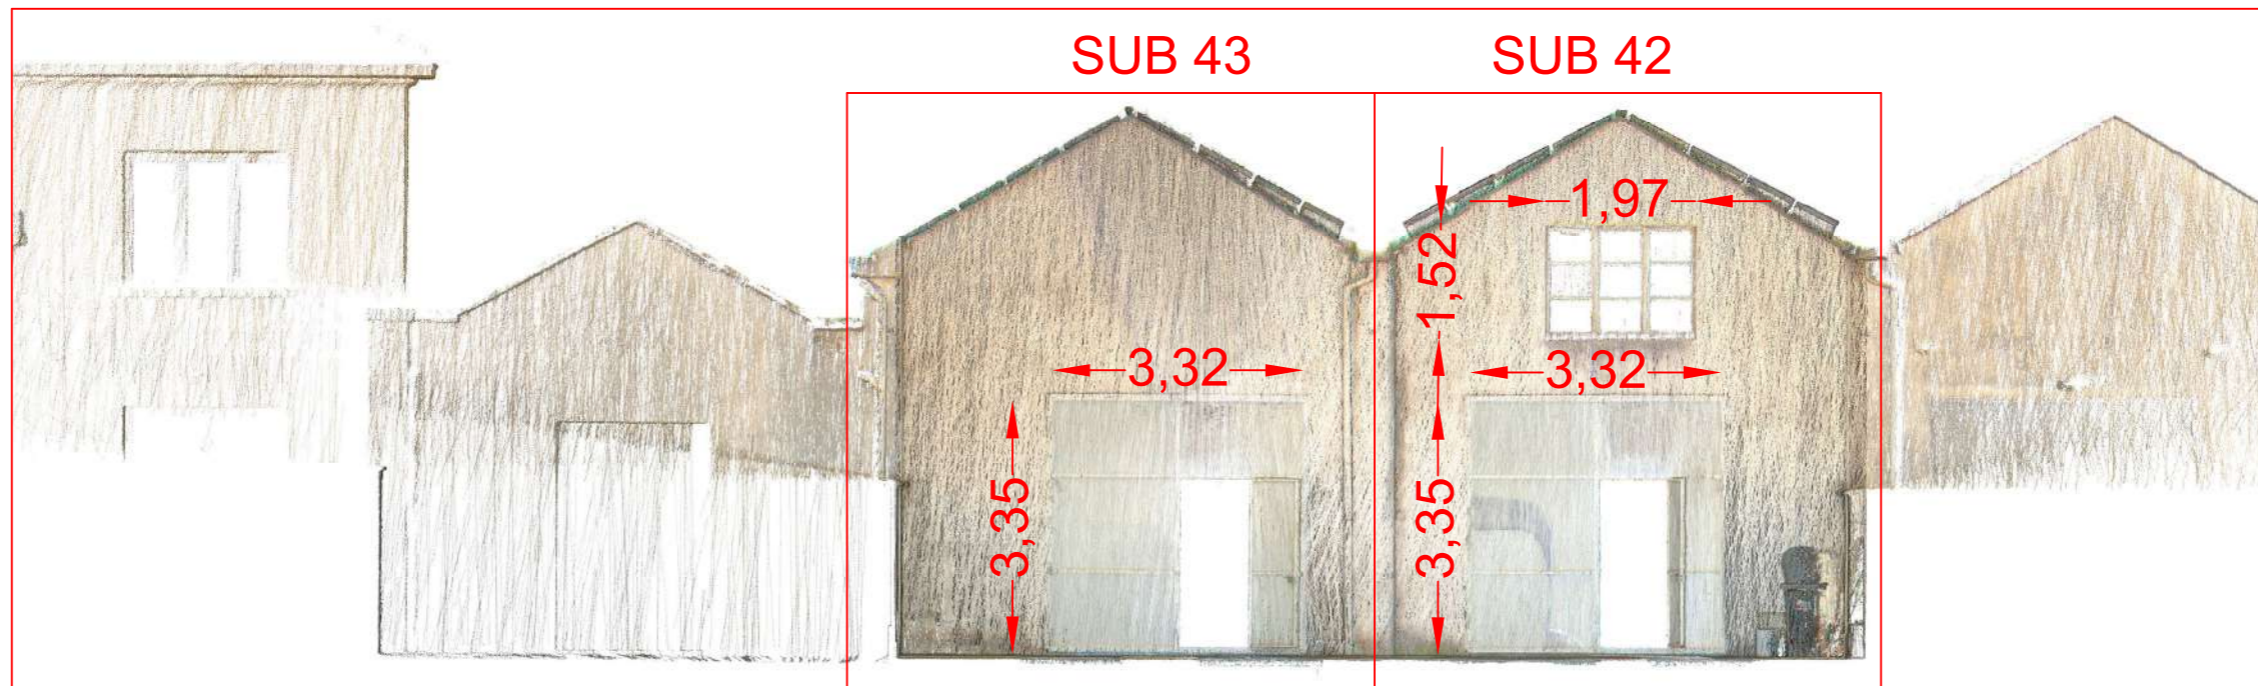

CANCELLI D'INGRESSO

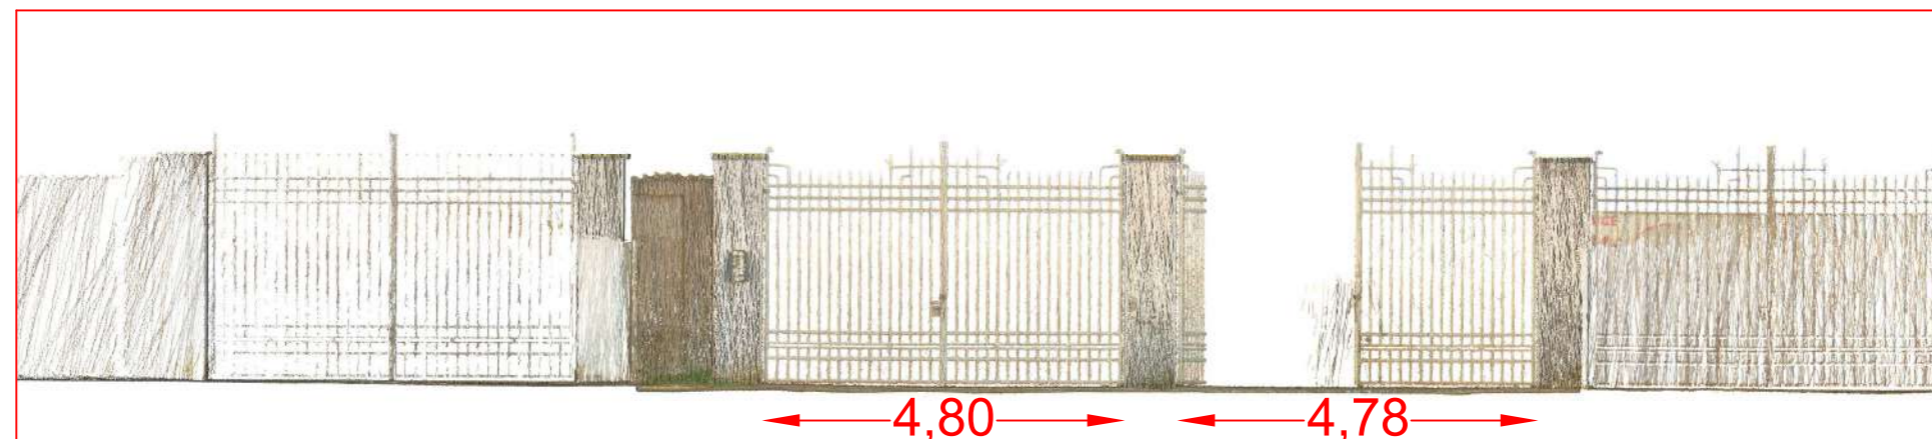

SEZIONE LONGITUDINALE

