

MODULARIO
Fig. 1000 497



MINISTERO DELLE FINANZE
DIREZIONE GENERALE DEL CATASTO E DEI SS.TT.EE.
CATASTO EDILIZIO URBANO (RDL 13-4-1939, n. 652)

MOD. BN (CEU)

LIRE
250

planimetria di u.i.u. in Comune di GATTINARA via CALZA BRAMANTE civ.


INTERNO 4

DETTA

[redacted] propr. 4/6
[redacted] usufrutt. 1/2

[redacted] propr. 1/6


[redacted] propr. 1/6

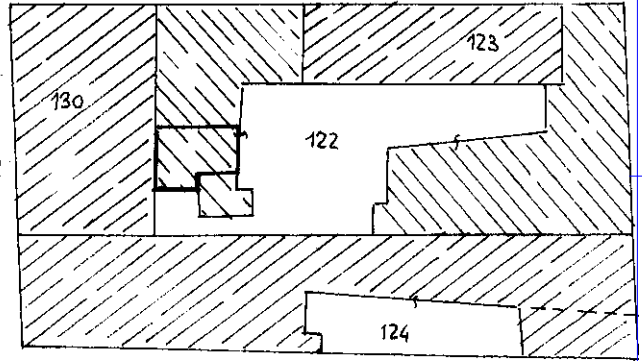

ESTRATTO MAPPA

Foglio 86/A Mappale 122

Scala 1:500

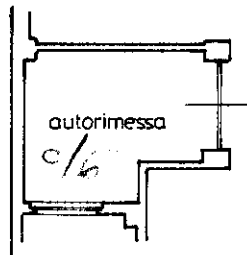

PIANO TERRA

ORIENTAMENTO



SCALA DI 1: 200

Dichiarazione di N.C.

Denuncia di variazione

Ultima planimetria in atti

Compilata dal

(Titolo, cognome e nome)

Ing. Giorgio Lazzanato

Iscritto all'albo degli Ingegneri

Ad. 20/207 nel formato stampa (R. 46/0.201)

data 23.02.89 Firma

RISERVATO ALL'UFFICIO

Data presentazione: 31/03/1989 - Data: 18/01/2023 - n. T535096 - Richiedente: MRNSRA78M51L750H

Totale schede: 1 - Formato di acquisizione: Ad. 20/207 nel formato stampa (R. 46/0.201)

sub.

Catasto del Fabbricati - Situazione al 18/01/2023 - Comune di GATTINARA (D938) - < Foglio 86 - Particella 122 - Subalterno 9 >
VIA CALZA PIANO 1