


ALLEGATO 2

4 – PIANTE IMMOBILI – RILIEVO DIFFORMITA’

PIANTA RILIEVO DIFFORMITA' - PIANO TERRA
scala 1:100




- COSTRUZIONE
- DEMOLIZIONE

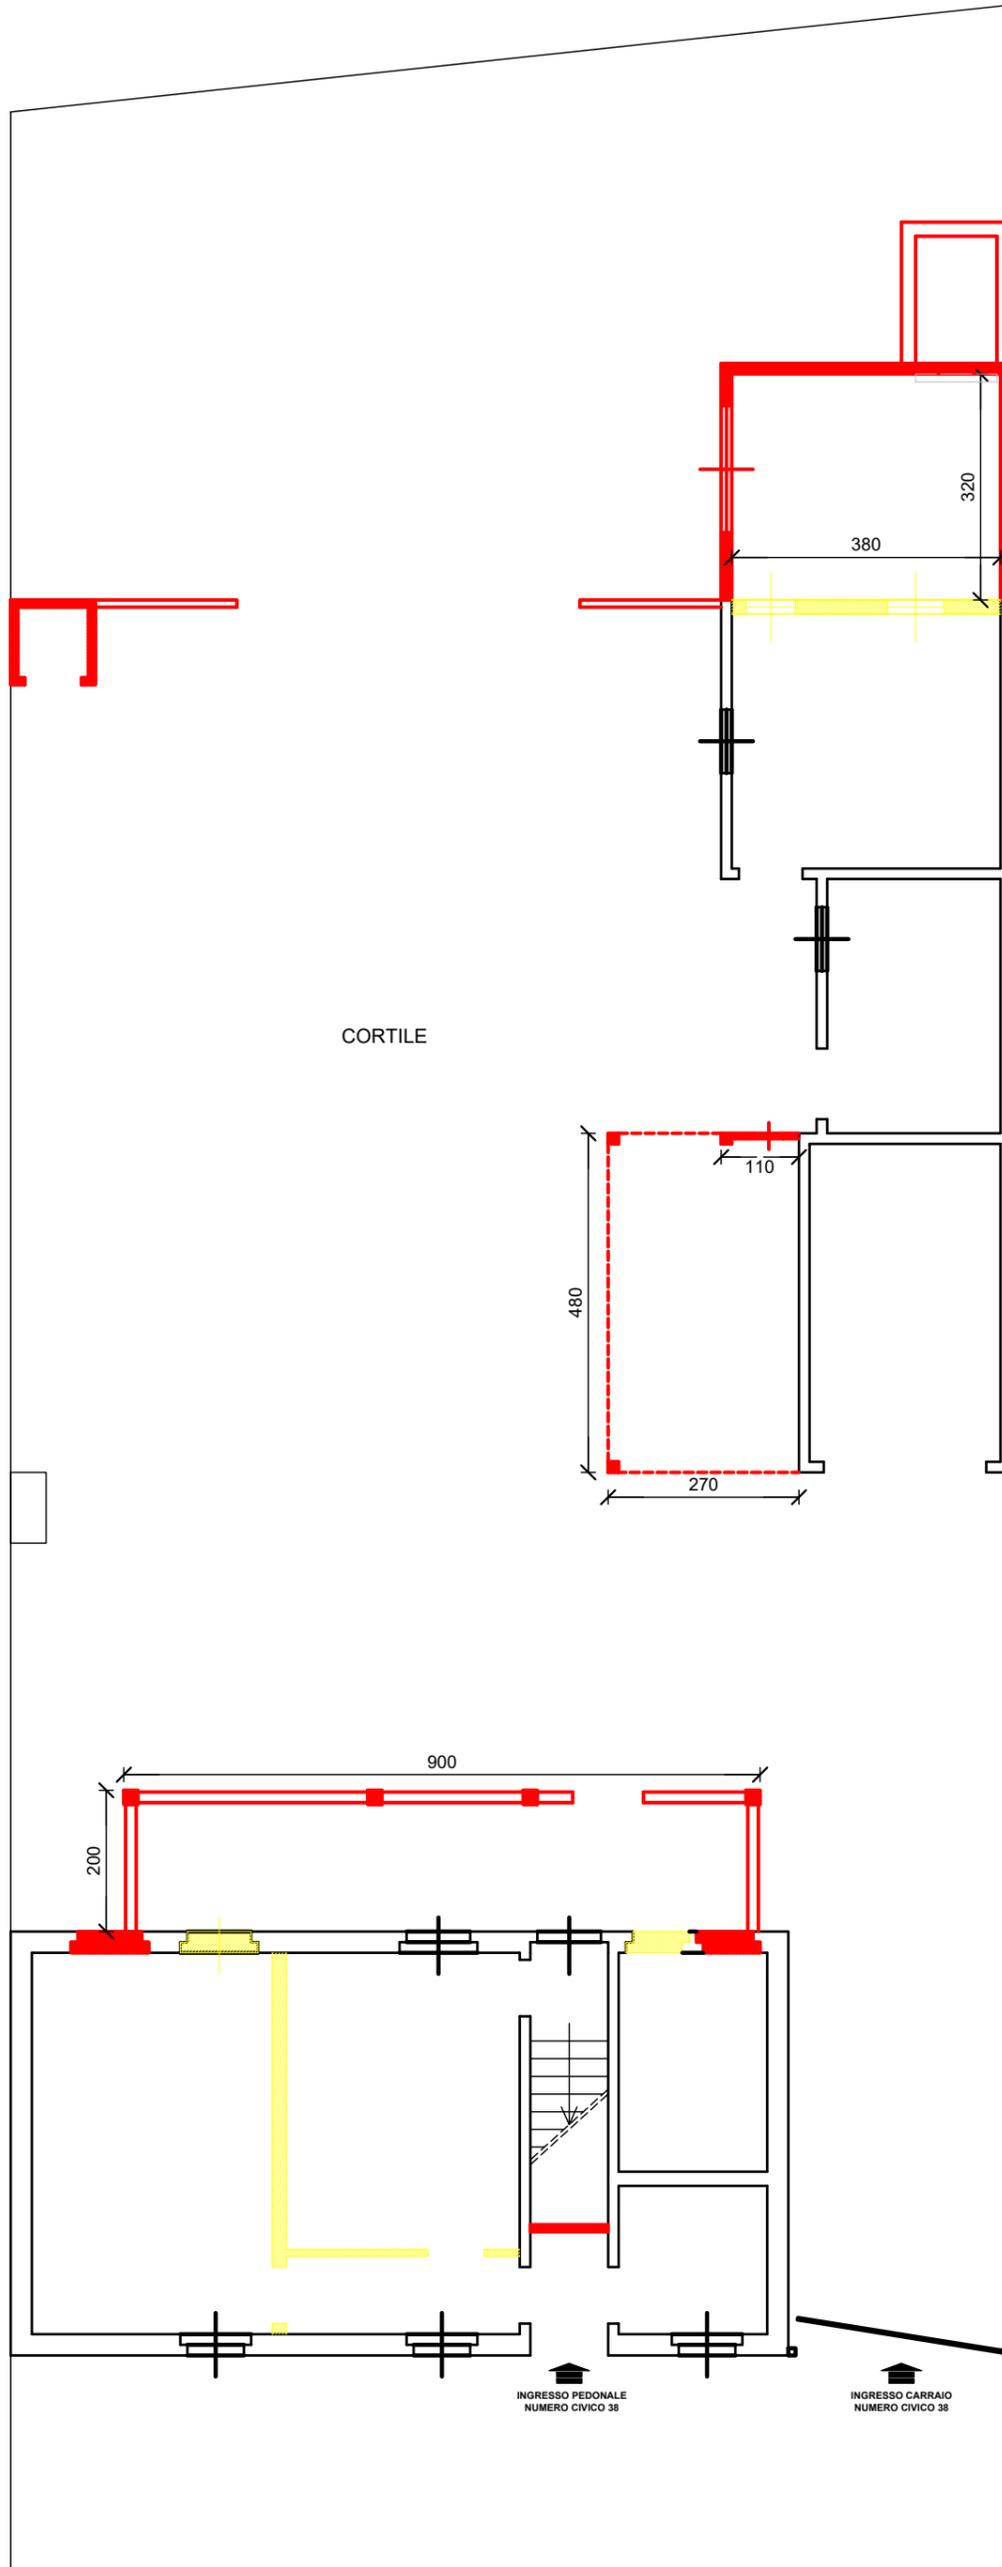

VIALE STAZIONE

PIANTA RILIEVO DIFFORMITA' - PIANO TERRA
scala 1:100

-  COSTRUZIONE
-  DEMOLIZIONE

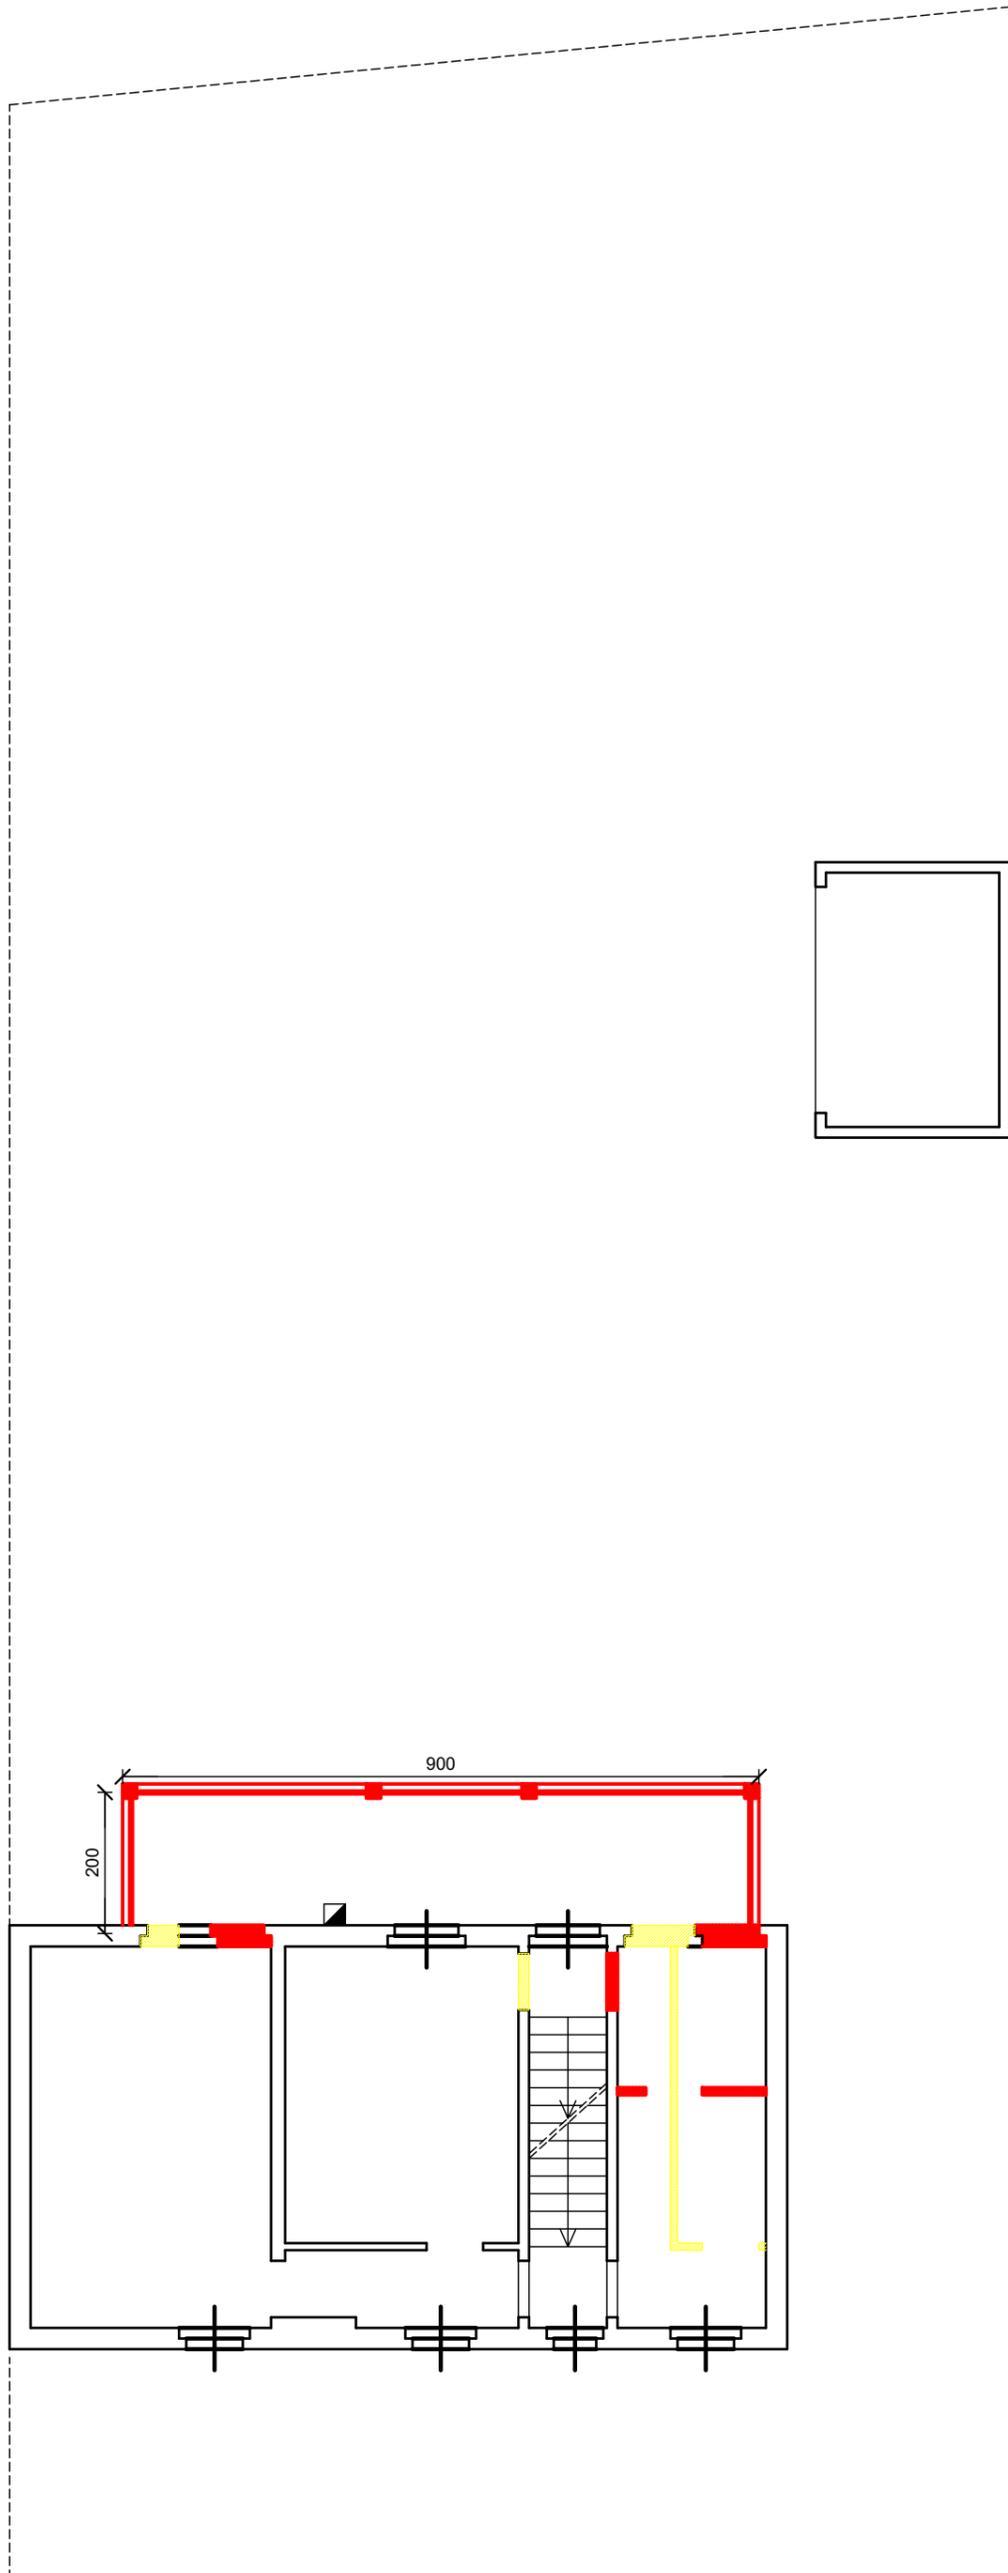

PIANTA RILIEVO DIFFORMITA' - PIANO TERRA
scala 1:100

-  COSTRUZIONE
-  DEMOLIZIONE

