

Planimetria
Scheda n.1
Scala 1:500

Agenzia delle Entrate
CAISTO FABBRICATI
Ufficio provinciale di
Alessandria

Dichiarazione protocollo n.
Comune di Odalengo Piccolo
Via Vicinato


del
civ. 51

Identificativi Catastali:
Sezione: 4
Foglio: 4
Particella: 806
Subalterno: 6


Compilata da:
Bazzano Mario
Iscritto all'albo:
Geometri
Prov. Verceelli

N. 01161

PIANO TERRA

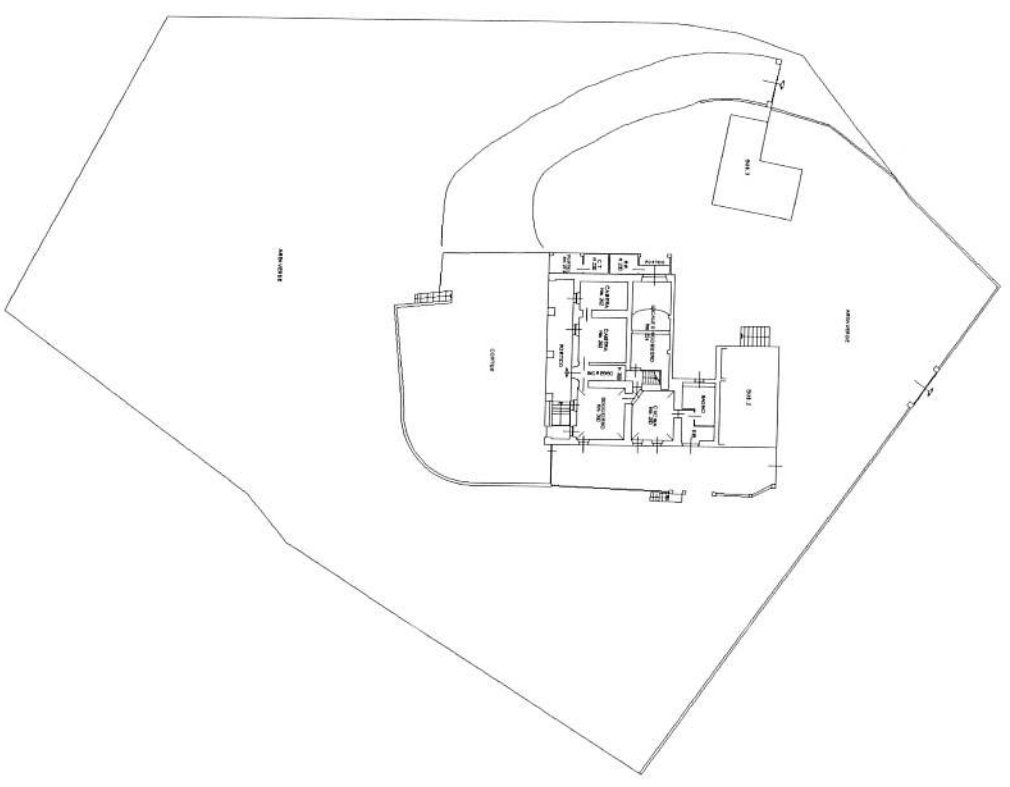

PIANO PRIMO

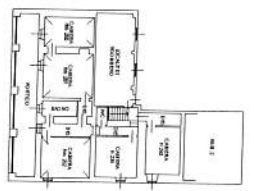


PIANO PRIMO SOTTOSTRADA




ELABORATO PLANIMETRICO	Compiato da: Bazzano Mario	Iscritto all'Albo: Geometri	Prov. Vercelli	N. 01161
Comune di Odalengo Piccolo	Sezione:	Foglio: 4	Particella: 806	del
Dimostrazione grafica dei subalterni			Protocollo n.	
			Tipo Mappale n. 32817	del 25/05/2023
				Scala 1 : 500


PIANO TERRA

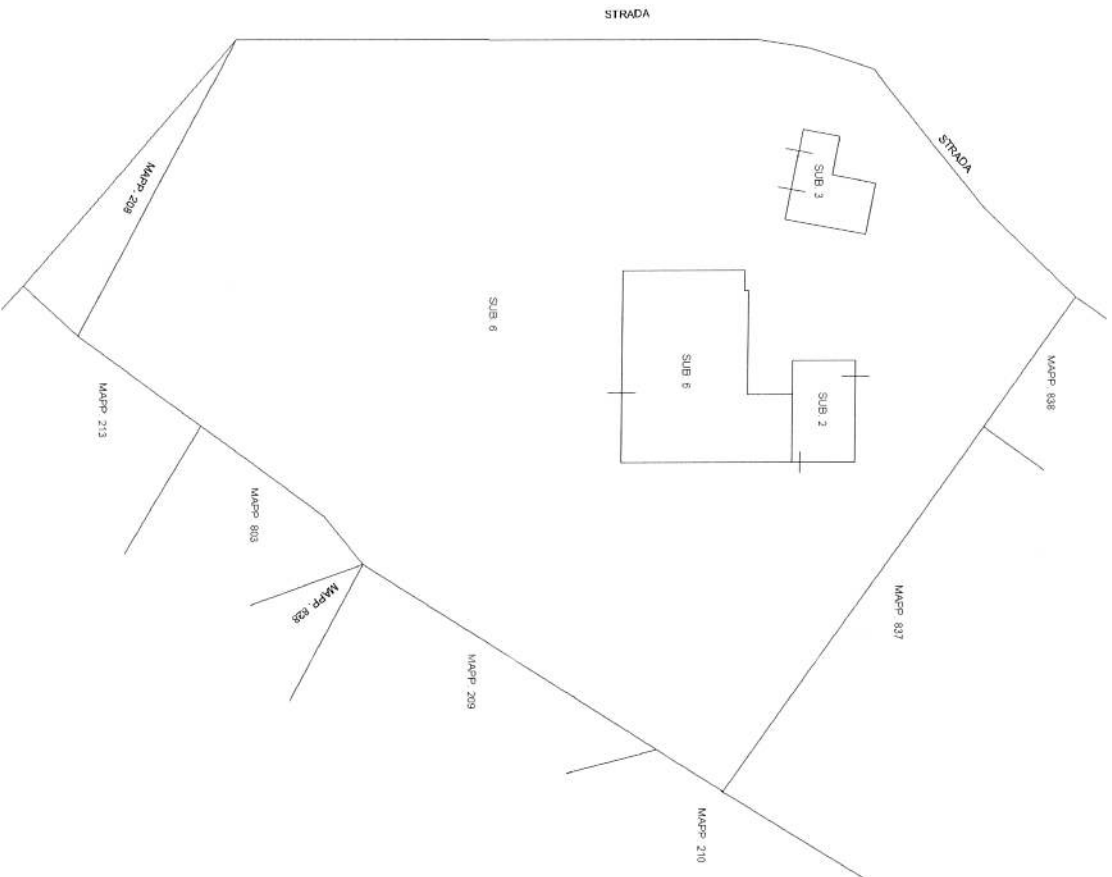

PIANO PRIMO

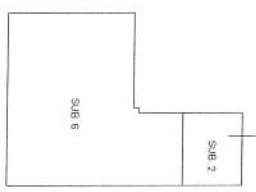

PIANO INTERRATO

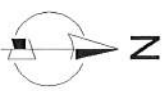

N=17900

E=-32500



1 Particella: 806

