

**Agenzia del Territorio  
CATASTO FABBRICATI  
Ufficio Provinciale di  
Vercelli**

Dichiarazione protocollo n. VC0068630 del 25/08/2006

Planimetria di u.i.u. in Comune di Albano Vercellese

Via Mercurino Di Gattinara

civ. 5

Identificativi Catastali:

Sezione:  
Foglio: 6  
Particella: 172  
Subalterno: 3




Compilata da:  
Ghisio Giuseppe  
Iscritto all'albo:  
Geometri

Prov. Vercelli

N. 1091

Scheda n. 1

Scala 1:200

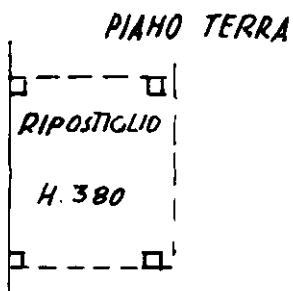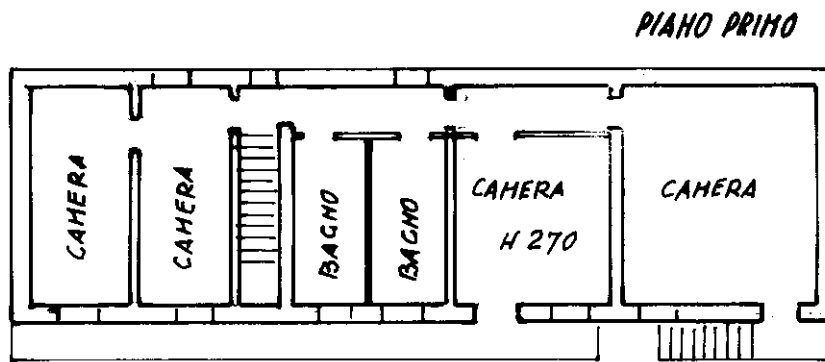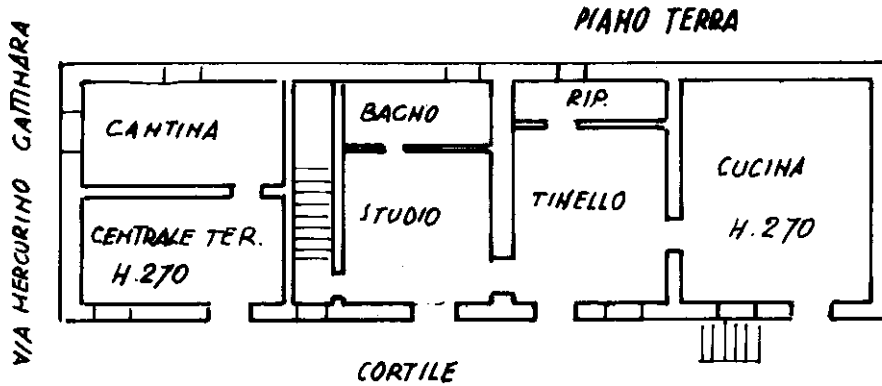

SCALA 1:200