

**Agenzia delle Entrate
CATASTO FABBRICATI
Ufficio Provinciale di
Alessandria**

Dichiarazione protocollo n. AL0079466 del 08/11/2022

Comune di Borgo San Martino

Via Rota

civ. 3

Identificativi Catastali:

Sezione:

Foglio: 8

Particella: 202

Subalterno: 5

Compilata da:

Romoli Andrea

Iscritto all'albo:
Geometri

Prov. Vercelli

N. 01552


Planimetria

Scheda n. 1

Scala 1:200

PIANO TERRENO


VIA ROTA

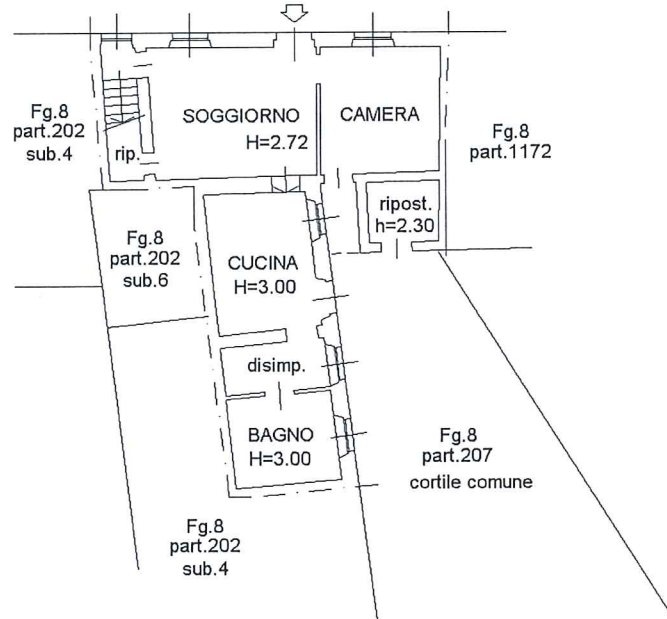

PIANO PRIMO

H=2.74

VIA ROTA

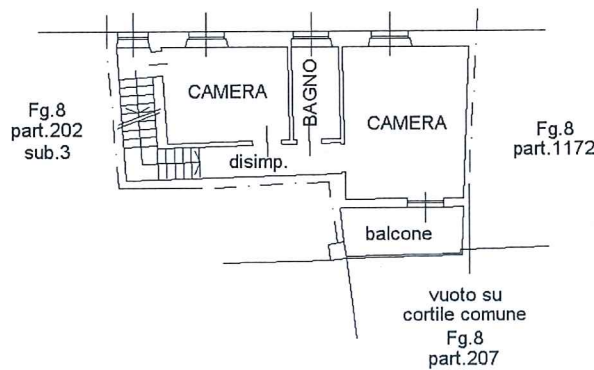

Ultima planimetria in atti

Data: 08/11/2022 - n. T272190 - Richiedente: RMLNDR69D01F952Y

Totale schede: 1 - Formato di acquisizione: A4(210x297) - Formato stampa richiesto: A4(210x297)

