


Data: 11/02/2012 - n. T3853 - Richiedente: LNFGR170H12B885G



Agenzia del Territorio  
CATASTO FABBRICATI  
Ufficio Provinciale di  
Alessandria

Dichiarazione protocollo n. 00009865 del 14/01/2002	
Planimetria di u.i.u. in Comune di Morano Sul Po	
Via San Rocco civ. 3	
Identificativi Catastali:	Compilata da:
Sezione:	Bellini Sergio
Foglio: 21	Iscritto all'albo:
Particella: 1017	Geometri
Subalterno: 2	Prov. Cuneo N. 1389

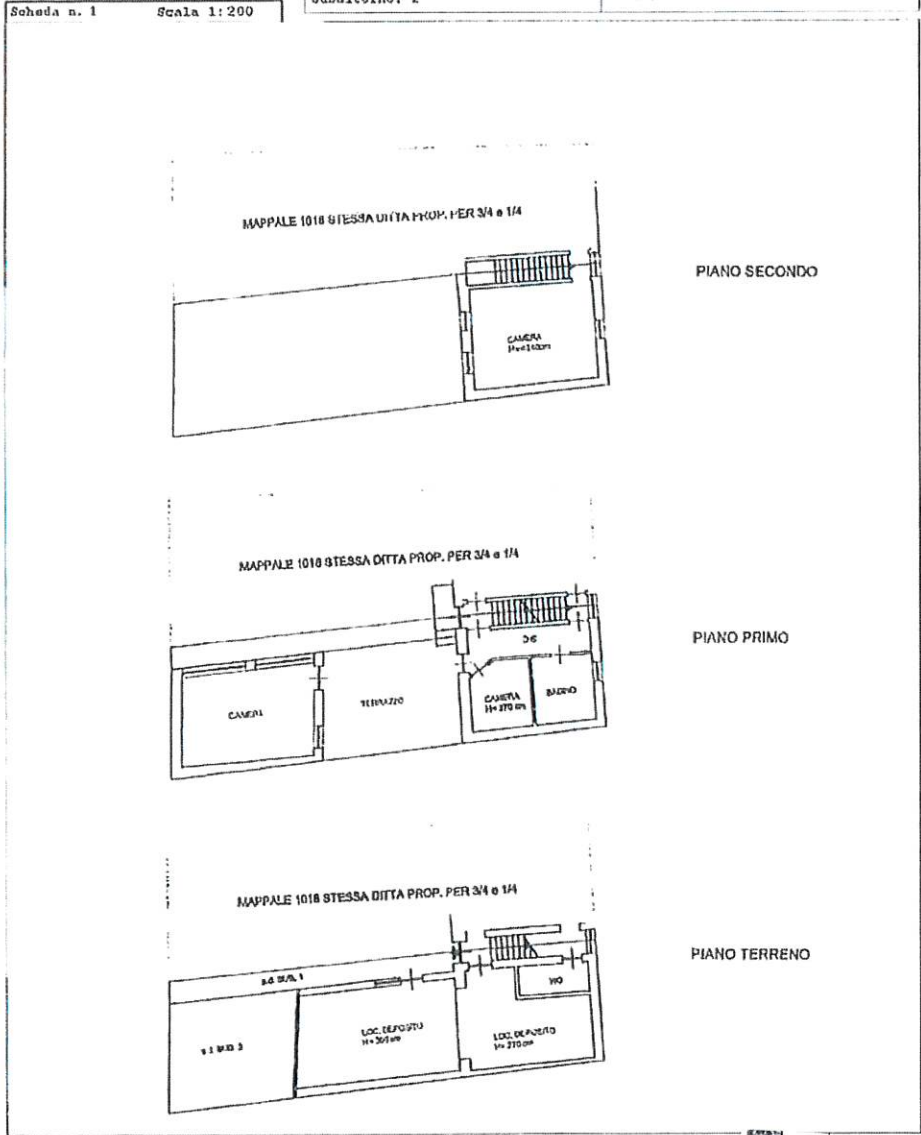

Mappa dei Fabbricati - Situazione al 11/02/2012 - Comune di MORANO SUL PO (F707) - < Foglio: 21 - Particella: 1017 - Subalterno: 2 >  
Via S. ROCCO n. 3 piano: T-1-2;

10 metri

Data: 11/02/2012 - n. T3853 - Richiedente: LNFGR170H12B885G  
Totale scala n. 1 - Formato di acquisizione: A4(210x297) - Formato stampa richiesto: A3(297x420)  
Ultima planimetria in atti

Ministero dell'Economia e delle Finanze  
Entrate

MARCA DA BOLLO  
€2,00  
DUE/00

01009409 00001FED W19FC001  
00120952 14/04/2023 16:49:26  
4578-00087 08928061E805808E  
IDENTIFICATIVO 01211237106430

0 1 21 123710 643 0



Data: 11/02/2012 - n. T3855 - Richiedente: LNFGR70H12B885G


**Agenzia del Territorio  
CATASTO FABBRICATI  
Ufficio Provinciale di  
Alessandria**

Dichiarazione protocollo n. 000009864 del 14/01/2002  
Planimetria di u.i.u. in Comune di Morano Sul Po  
Via San Rocco civ. 3

Identificativi Catastali:  
Sezione:  
Foglio: 21  
Particella: 1017  
Subalterno:

Compilata da:  
Bellini Sergio  
Inscritto all'albo:  
Geometri  
Prov. Cuneo N. 1389

Schema n. 1 Scala 1:200

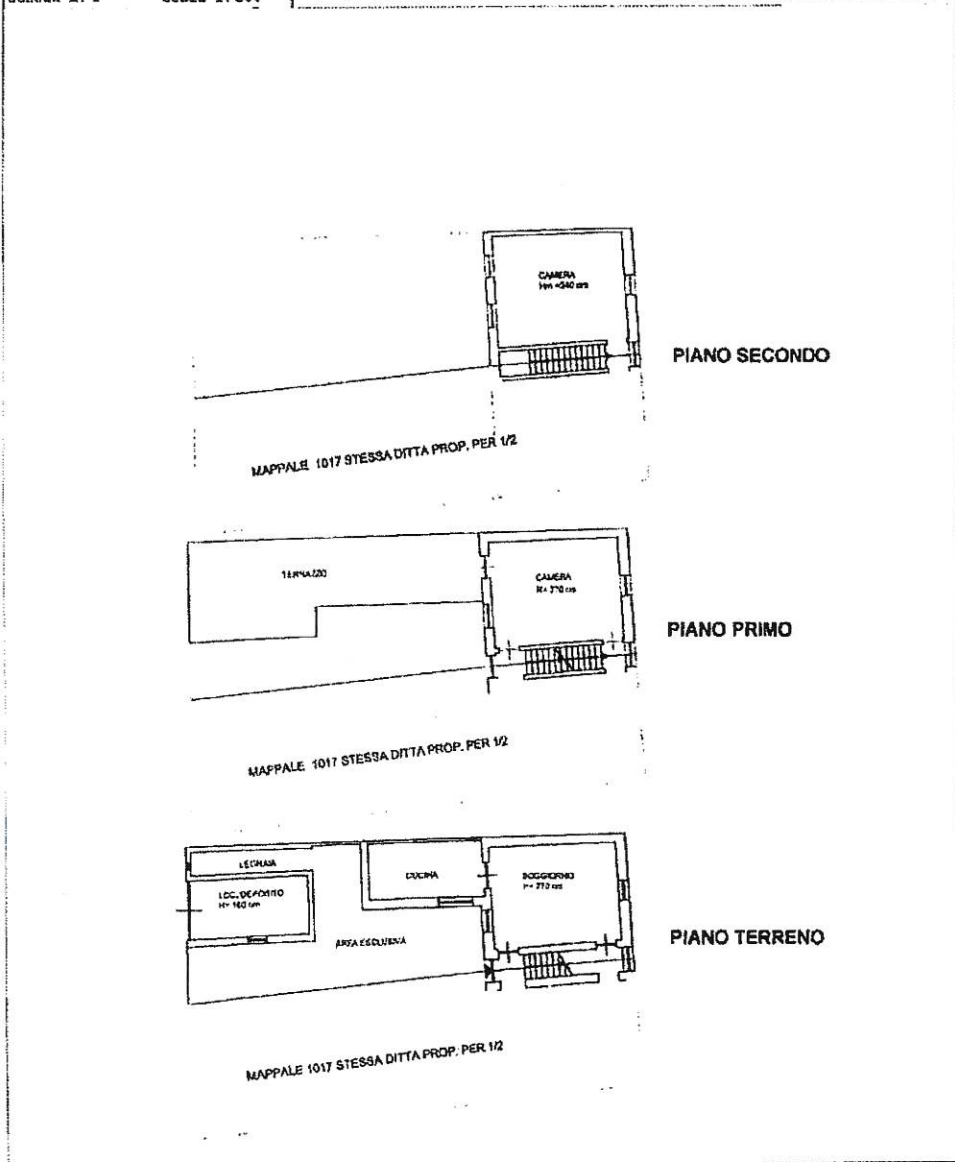

10 metri

Catasto dei Fabbricati - Situazione al 11/02/2012 - Comune di MORANO SUL PO (F707) - Foglio: 21 - Particella: 1017 - Subalterno: 0 -  
 Via S. ROCCO n. 3 piano: T-1-2;