


TRIBUNALE DI VERCELLI (VC)
ESECUZIONE IMMOBILIARE N. 97/2019

OHISSIS
contro
OHISSIS


COMUNE DI FUBINE MONFERRATO (AL)
Via Michele Balestrero n. 25

TITOLO URGENTE	ELABORATO GRAFICO - LOTTI 1 E 3	ALLEGATO	A1
SCALA	VARIE	DATA	15 MARZO 2021
FILIPPO VANDONE Geometra Via ... C.F. ... P. ...			


ESTRATTO DI MAPPA
C.T. - Foglio 24 Particelle 252 - 1027 - 1029 - 1030
Scala 1:1000



UNITA' IMMOBILIARI OGGETTO DI VALUTAZIONE



PIANTE
Scale 1:200

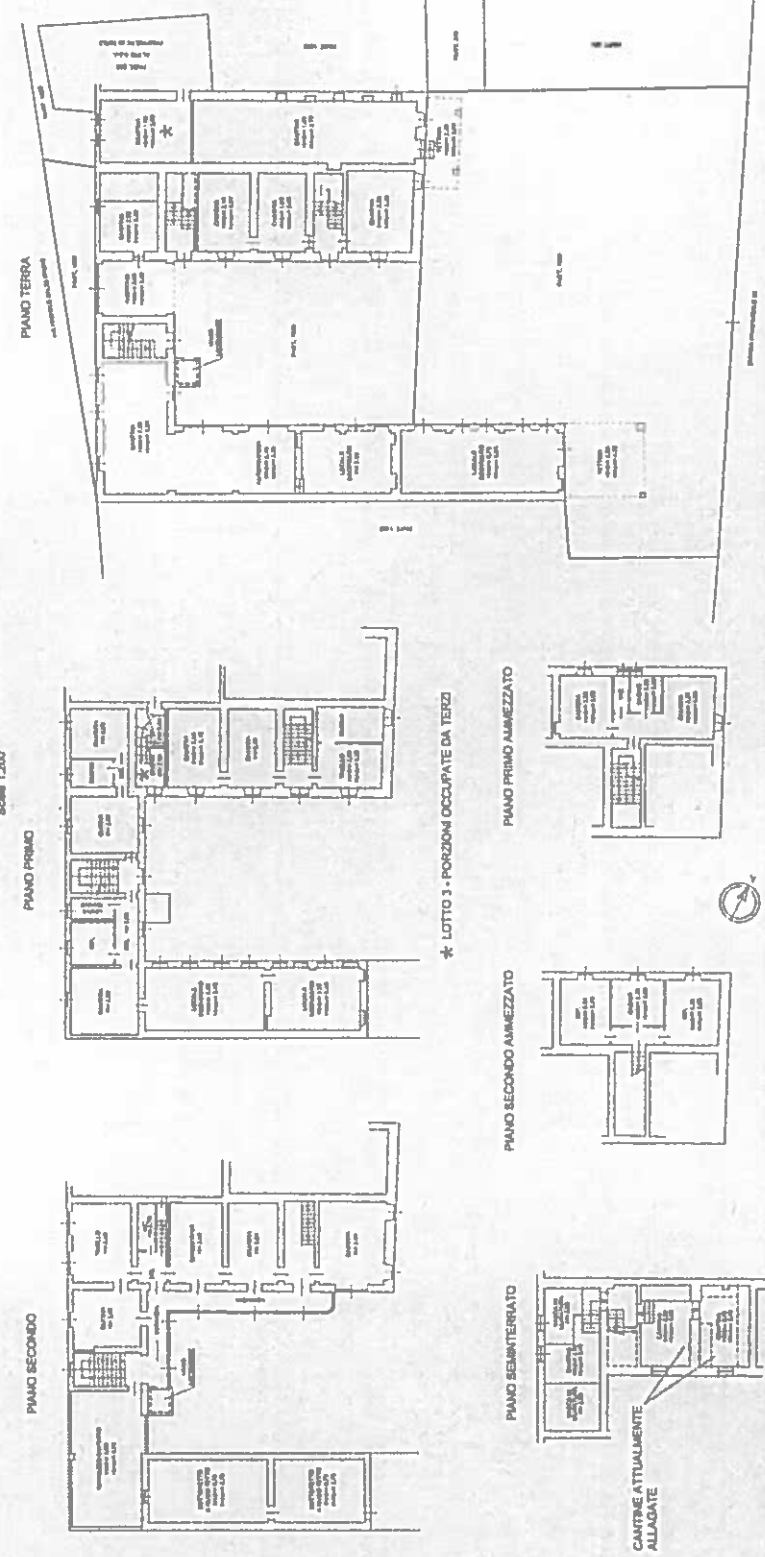

PIANO TERRA
PIANO PRIMO
PIANO SECONDO
PIANO SEMINTERRATO
CANTINE ATTUALMENTE ALLAGATE

* LOTTO 3 - PORZIONI OCCUPATE DA TERZI

