



I Particella: 131



ELABORATO PLANIMETRICO

Compilato da:
De Piccoli Andrea

Iscritto all'albo:
Geometri

Prov. Casale Monferrato N. 605

**Agenzia delle Entrate
CATASTO FABBRICATI
Ufficio Provinciale di
Vercelli**

Comune di San Germano Vercellese

Foglio: 25

Particella: 131

Protocollo n.

del


Tipo Mappale n. 30004

del 03/08/2023

Mostrazione grafica dei subalterni

Scala 1 : 500

Piano Terreno

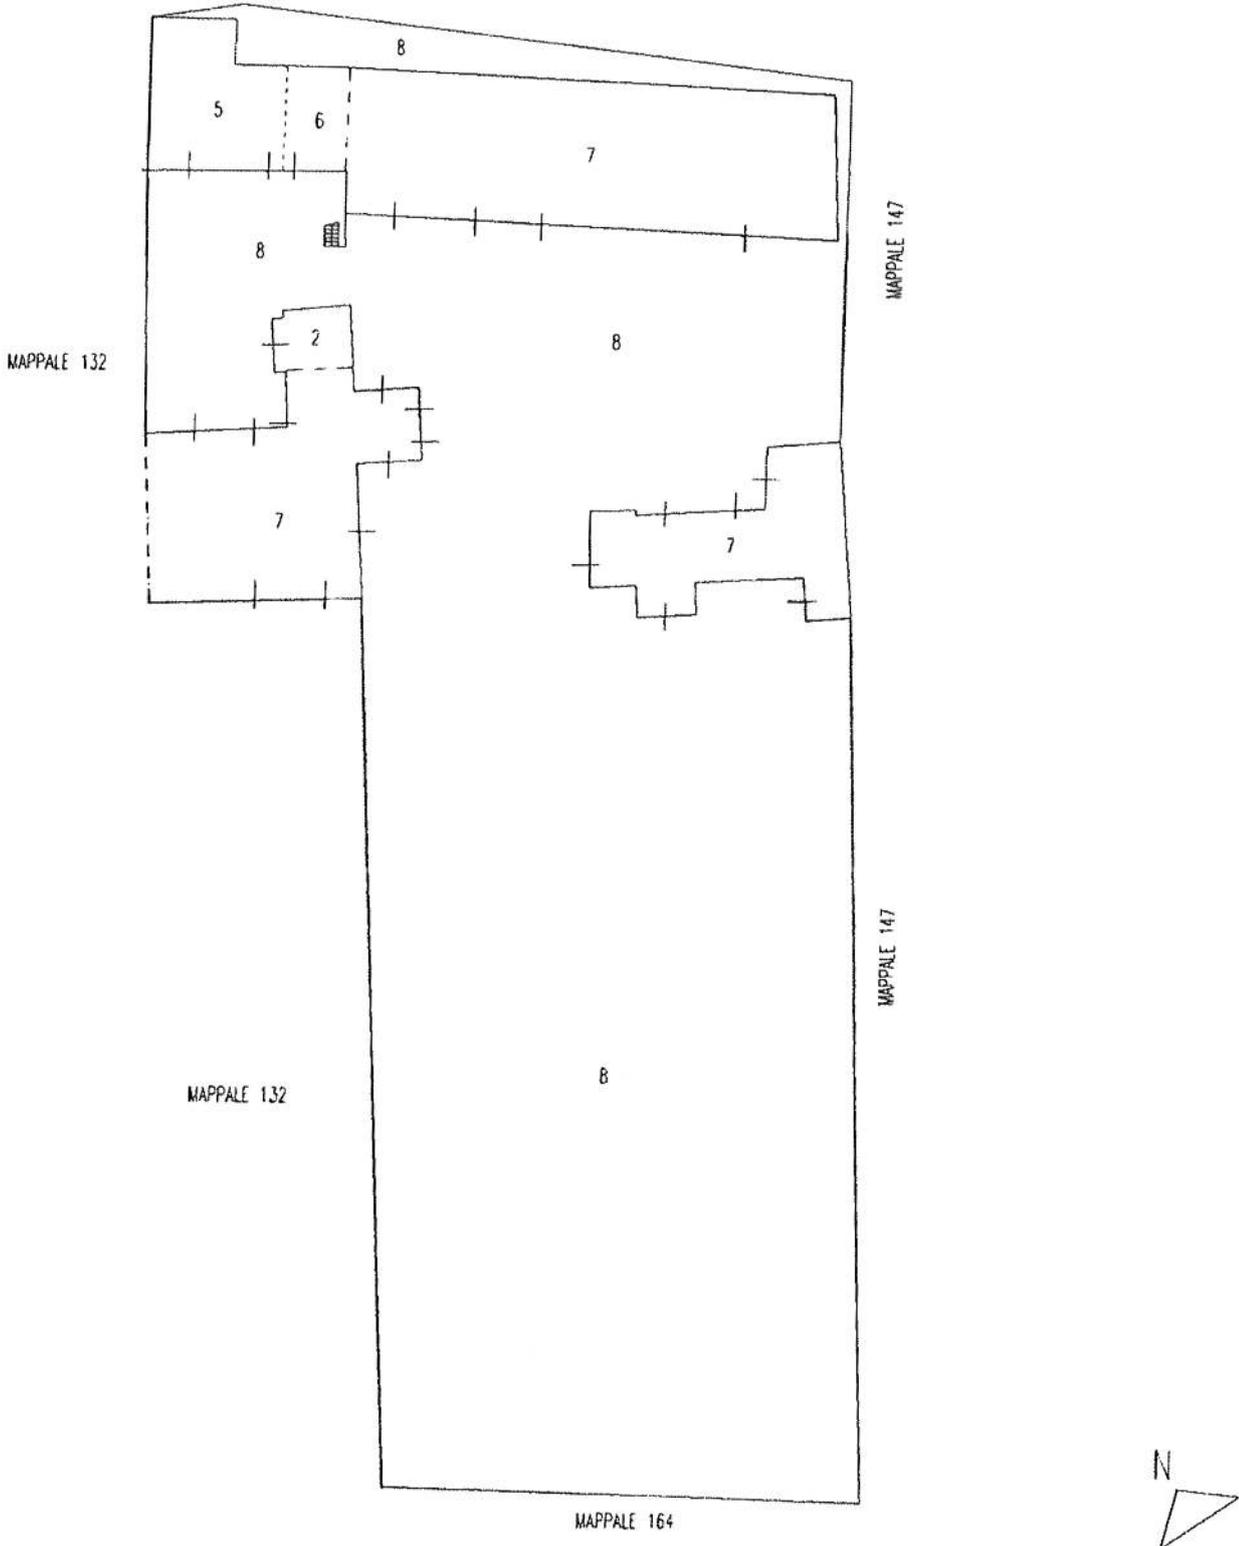


ELABORATO PLANIMETRICO


Compilato da:
De Piccoli Andrea
Iscritto all'albo:
Geometri
Prov. Casale Monferrato N. 605

**Agenzia delle Entrate
CATASTO FABBRICATI
Ufficio Provinciale di
Vercelli**

Comune di San Germano Vercellese		Protocollo n.	del
Sezione:	Foglio: 25 Particella: 131	Tipo Mappale n. 30004	del 03/08/2023
Rappresentazione grafica dei subalterni			Scala 1 : 500

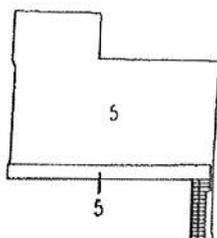

Piano Primo

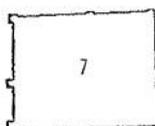

Agenzia delle Entrate
CATASTO FABBRICATI
Ufficio Provinciale di
Vercelli

Dichiarazione protocollo n° VC0040308 del 20/12/2021

Comune di San Germano Vercellese

Cascina Gibellino

civ. 13

Identificativi Catastali:

Sezione:

Foglio: 25

Particella: 131

Subalterno: 2

Compilata da:

De Piccoli Andrea

Iscritto all'albo:

Geometri

Prov. Casale Monferrato

N. 605

Planimetria

Scheda n. 1

Scala 1:200

Piano Terreno

CORTILE COMUNE



CORTILE COMUNE



Identificativi Catastali:

Sezione:

Foglio: 25

Particella: 131

Subalterno: 5

Compilata da:

De Piccoli Andrea

Iscritto all'albo:

Geometri

Prov. Casale Monferrato


N. 605

Planimetria


Scheda n. 1

Scala 1:200

Piano Terreno

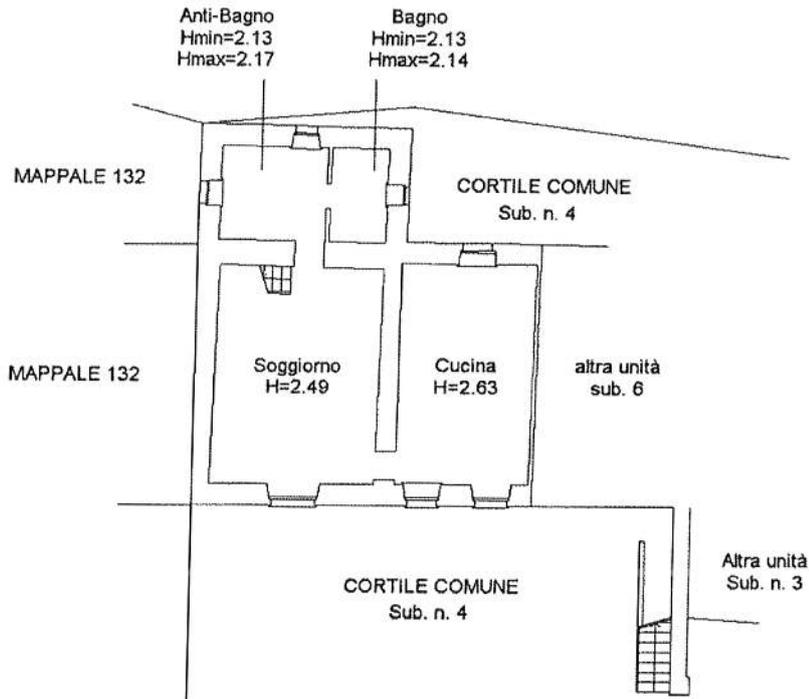

Piano Primo

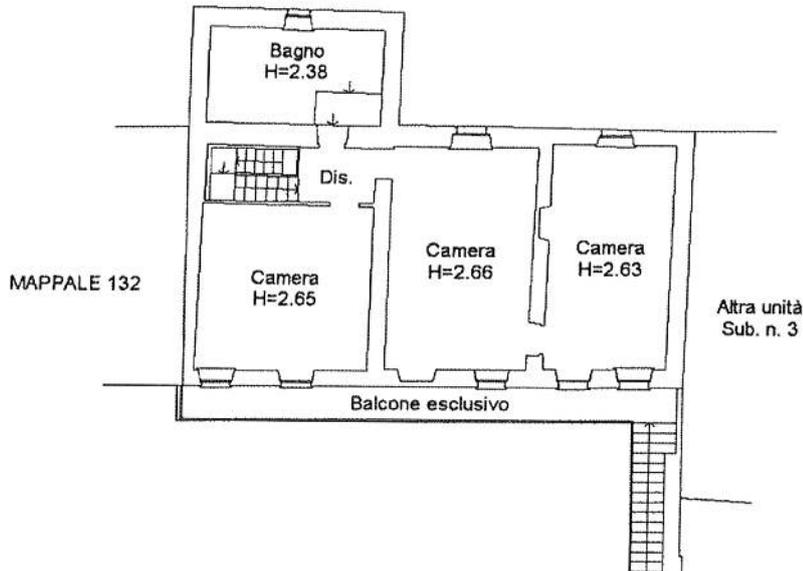

Agenzia delle Entrate
CATASTO FABBRICATI
Ufficio Provinciale di
Vercelli

Dichiarazione protocollo n. VC0041024 del 29/12/2021

Comune di San Germano Vercellese

Cascina Gibellino

civ. 13

Identificativi Catastali:

Sezione:

Foglio: 25

Particella: 131

Subalterno: 6

Compilata da:

De Piccoli Andrea

Iscritto all'albo:

Geometri

Prov. Casale Monferrato


N. 605

Planimetria

Scheda n. 1

Scala 1:200

Piano Terreno

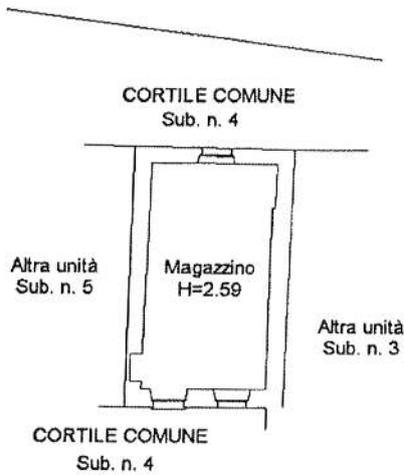


Agenzia delle Entrate
CATASTO FABBRICATI
 Ufficio Provinciale di
 Vercelli

Dichiarazione protocollo n. _____ del _____	
Comune di San Germano Vercellese	
Cascina Gibellino	civ. 13
Identificativi Catastali:	
Sezione: _____	
Foglio: 25	
Particella: 131	
Subalterno: 7	
Compilata da: De Piccoli Andrea	
Iscritto all'albo: Geometri	
Prov. Casale Monferrato N. 605	

planimetria	
cheda n. 1	Scala 1:500

Piano Terreno

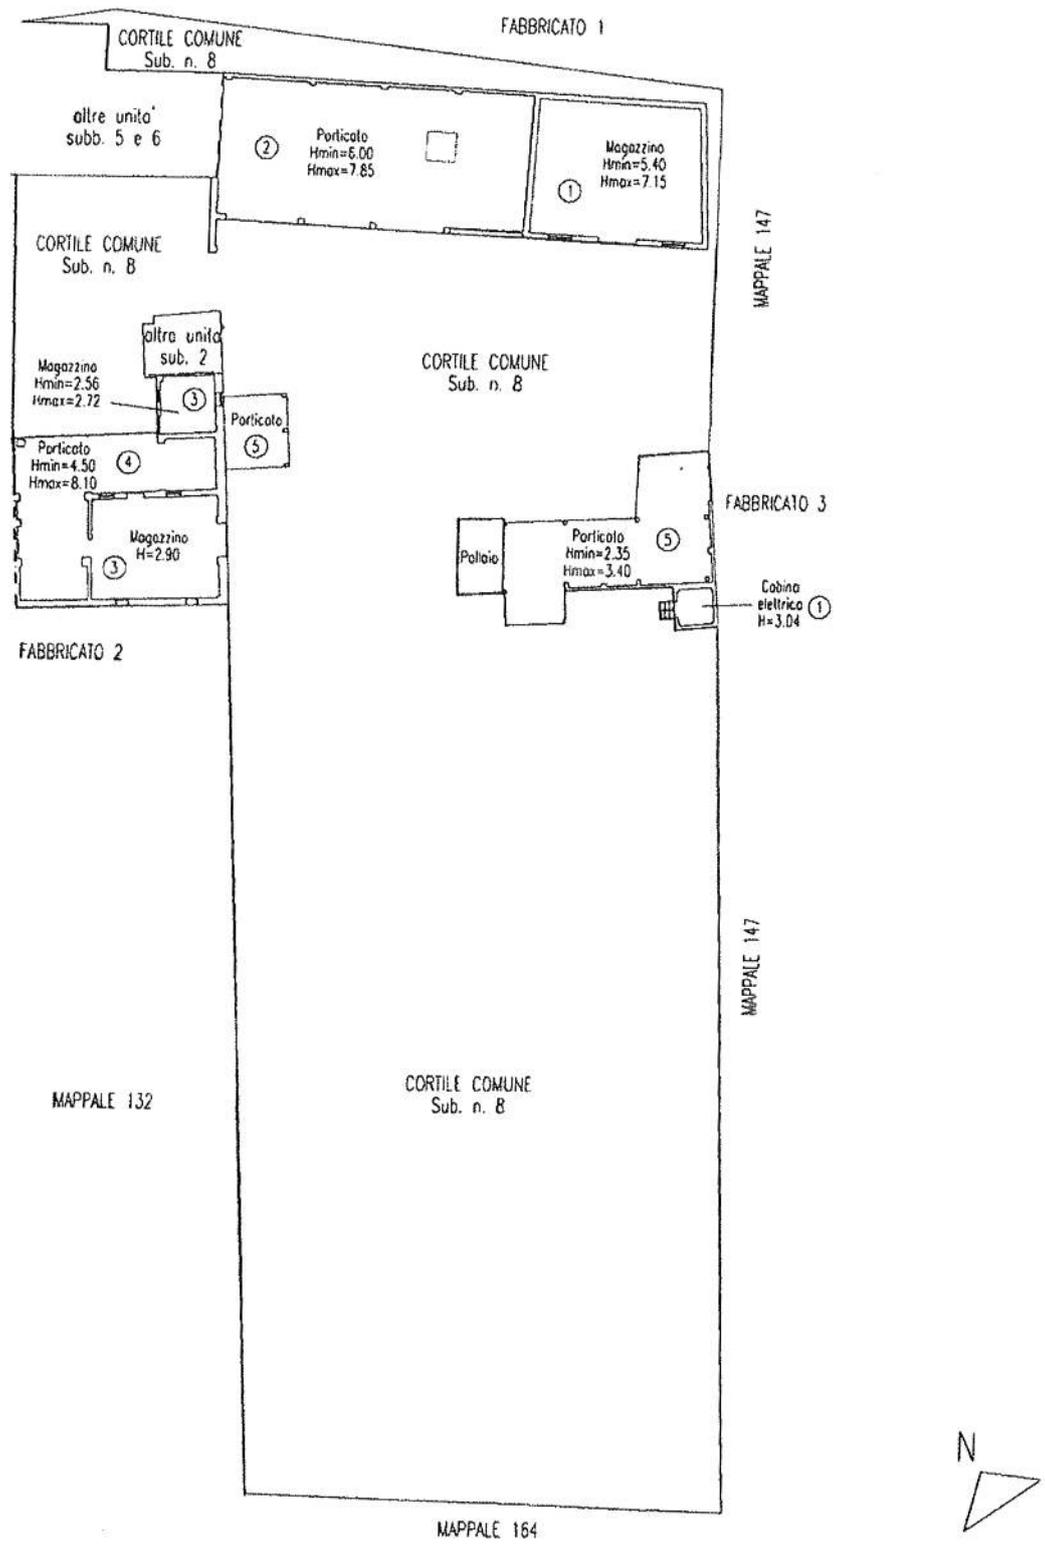

Firmato Da: DE PICCOLI ANDREA Emesso Da: INFOCAMERE QUALIFIED ELECTRONIC SIGNATURE CA Serial#: b9d09



Agenzia delle Entrate
CATASTO FABBRICATI
Ufficio Provinciale di
Vercelli

Dichiarazione protocollo n. _____ del _____
Comune di San Germano Vercellese
Cascina Gibellino oiv. 13

Identificativi Catastali:

Sezione:
Foglio: 25
Particella: 131
Subalterno: 7

Compilata da:

De Piccoli Andrea

Iscritto all'albo:
Geometri

Prov. Casale Monferrato N. 605

Planimetria

Foglia n. 2


Scala 1:500

Piano Primo

FABBRICATO 2



FABBRICATO 3

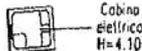

ELABORATO PLANIMETRICO


Compilato da:
De Piccoli Andrea
Iscritto all'albo:
Geometri
Prov. Casale Monferrato N. 605

**Agenzia delle Entrate
CATASTO FABBRICATI
Ufficio Provinciale di
Vercelli**

Comune di San Germano Vercellese		Protocollo n.	del
Sezione:	Foglio: 25 Particella: 132	Tipo Mappale n. 29633	del 02/08/2023
Rappresentazione grafica dei subalterni			Scala 1 : 500

Piano Terreno

Piano Primo

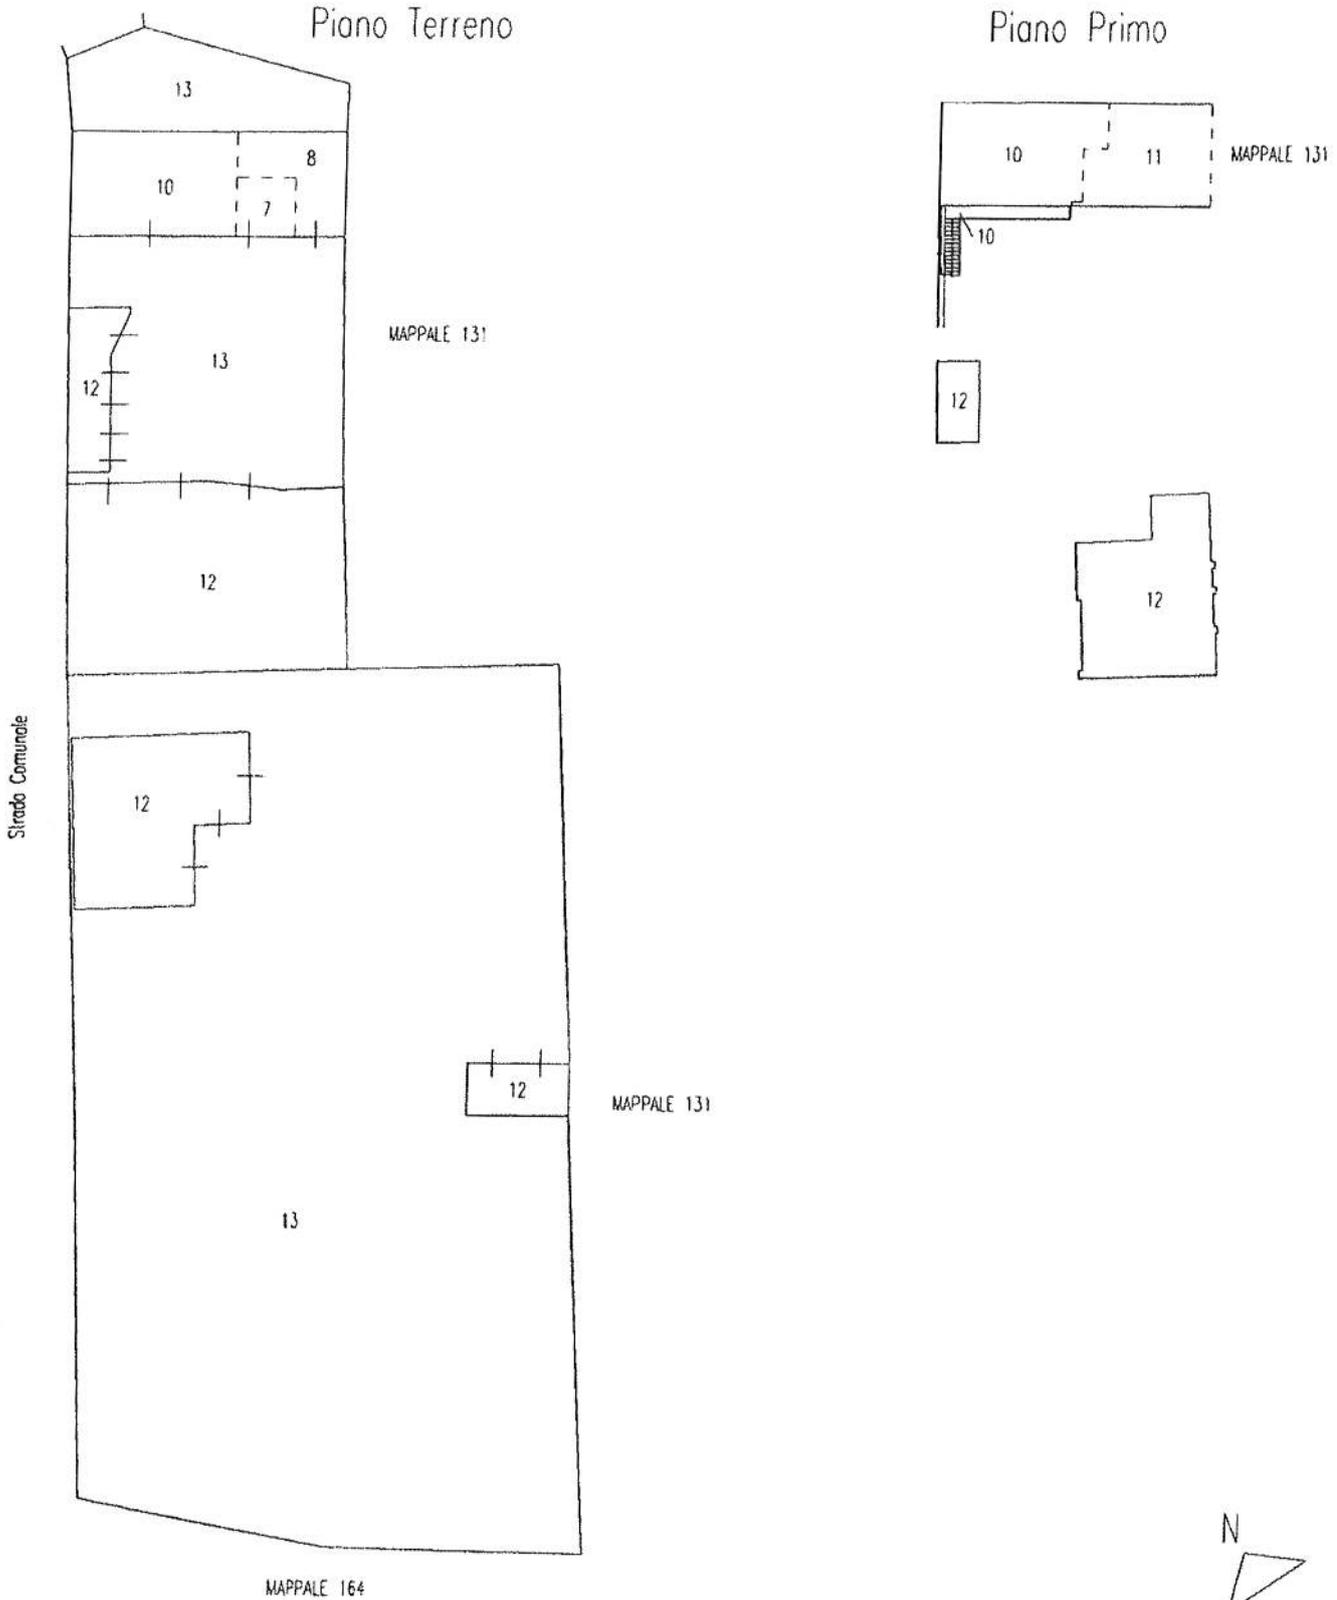

Agenzia delle Entrate
CATASTO FABBRICATI
Ufficio Provinciale di
Vercelli

Dichiarazione protocollo n° VC0040527 del 22/12/2021	
Comune di San Germano Vercellese	
Cascina Gibellino	civ. 13
Identificativi Catastali: Sezione: Foglio: 25 Particella: 132 Subalterno: 7	Compilata da: De Piccoli Andrea Iscritto all'albo: Geometri Prov. Casale Monferrato N. 605

Planimetria
Scheda n. 1 Scala 1:200

Piano Terreno



Agenzia delle Entrate
CATASTO FABBRICATI
Ufficio Provinciale di
Vercelli

Dichiarazione protocollo n. VC0040527 del 22/12/2021

Comune di San Germano Vercellese

Cascina Gibellino

civ. 13

Identificativi Catastali:

Sezione:

Foglio: 25

Particella: 132

Subalterno: 8

Compilata da:

De Piccoli Andrea

Iscritto all'albo:

Geometri

Prov. Casale Monferrato


N. 605

Planimetria

Scheda n. 1

Scala 1:200

Piano Terreno

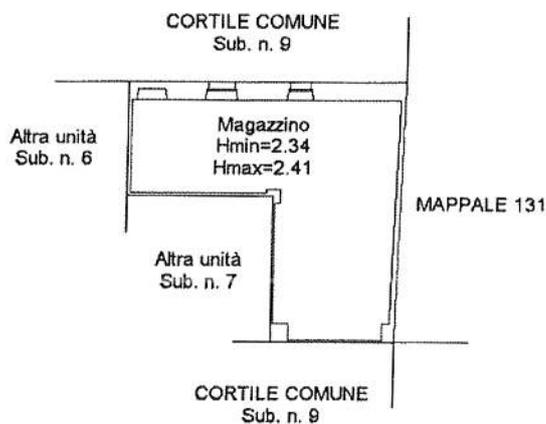


Agenzia delle Entrate
CATASTO FABBRICATI
 Ufficio Provinciale di
 Vercelli


Dichiarazione protocollo n. _____ del _____	
Comune di San Germano Vercellese	
Cascina Gibellino	civ. 13
Identificativi Catastali:	Compilata da: De Piccoli Andrea
Sezione:	Iscritto all'albo: Geometri
Foglio: 25	Prov. Casale Monferrato N. 605
Particella: 132	
Subalterno: 10	

Planimetria	
Carta n. 1	Scala 1:200

Piano Terreno

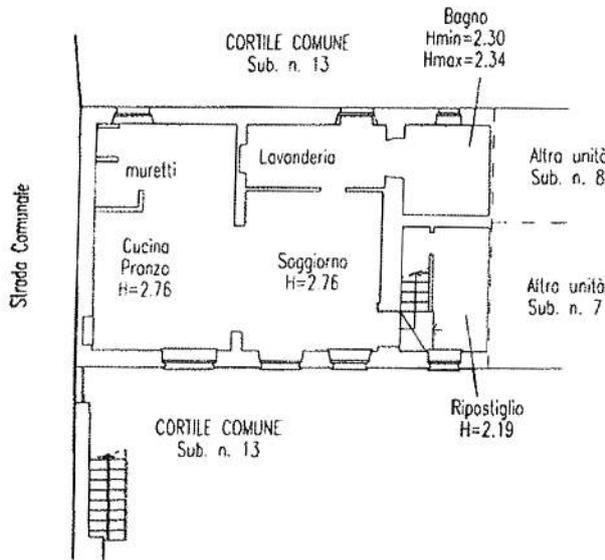

Piano Primo

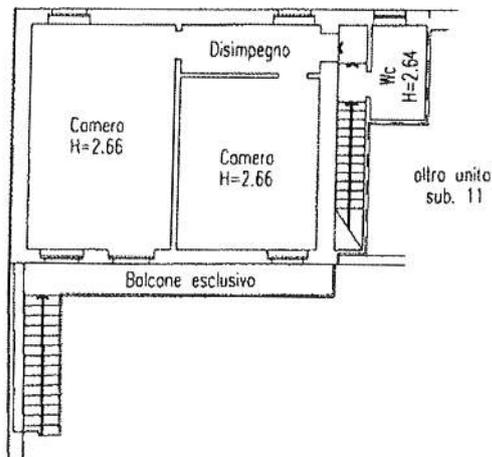


Agenzia delle Entrate
CATASTO FABBRICATI
Ufficio Provinciale di
Vercelli

Dichiarazione protocollo n. _____ del _____	
Comune di San Germano Vercellese	
Cascina Gibellino	civ. 13
Identificativi Catastali: Sezione: Foglio: 25 Particella: 132 Subalterno: 11	Compilata da: De Piccoli Andrea Iscritto all'albo: Geometri Prov. Casale Monferrato N. 605

Planimetria
cheda n. 1 Scala 1:200

Piano Primo

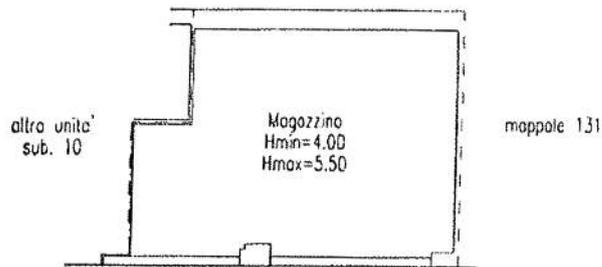

Agenzia delle Entrate
CATASTO FABBRICATI
Ufficio Provinciale di
Vercelli

Dichiarazione protocollo n. _____ del _____	
Comune di San Germano Vercellese	
Cascina Gibellino	civ. 13
Identificativi Catastali:	Compilata da: De Piccoli Andrea
Sezione:	Isritto all'albo: Geometri
Foglio: 25	Prov. Casale Monferrato N. 605
Particella: 132	
Subalterno: 12	

Planimetria
Foglia n. 1 Scala 1:500

Piano Terreno

Piano Primo

