

**ELABORATO PLANIMETRICO**

Compilato da:

Iscritto all'albo:  
Geometri

Prov. Vercelli N. 1166

**Agenzia del Territorio  
CATASTO FABBRICATI  
Ufficio Provinciale di  
Vercelli**

**ALL.D)**

Comune di Fontanetto Po

Sezione: Foglio: 16


Particella: 257

Protocollo n. VC0120022 del 05/06/2007


Tipo Mappale n. 572366 del 04/06/2007

Dimostrazione grafica dei subalterni

Scala 1 : 200

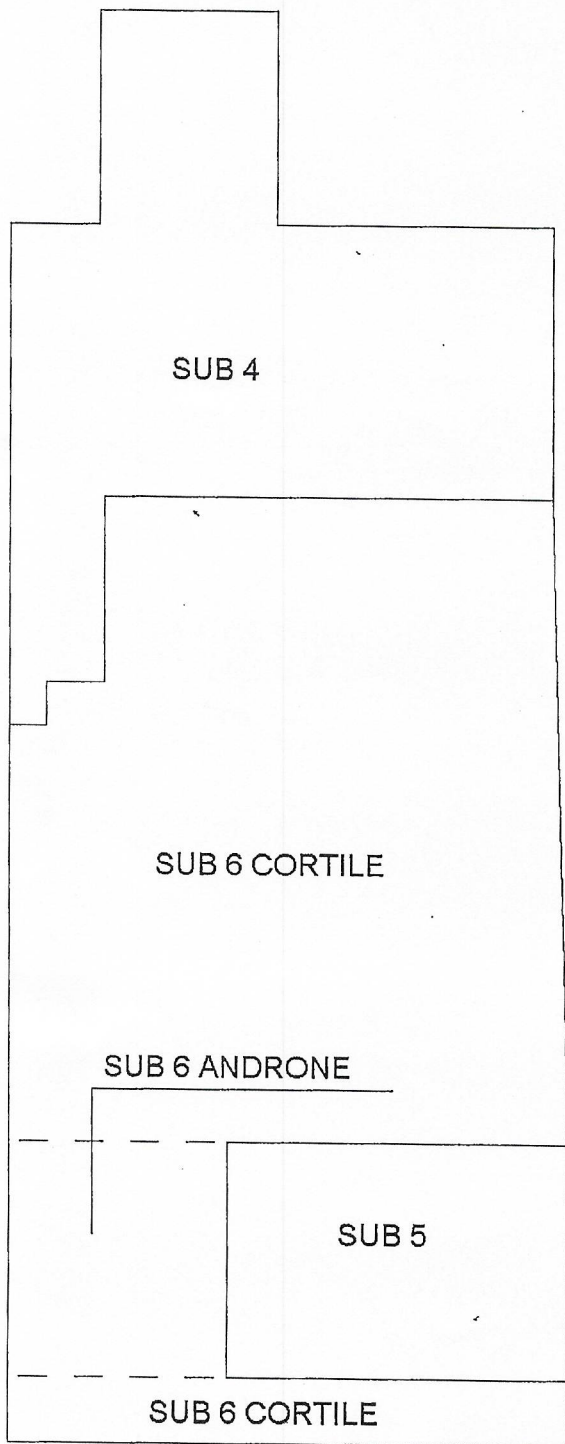

**PIANO TERRA**

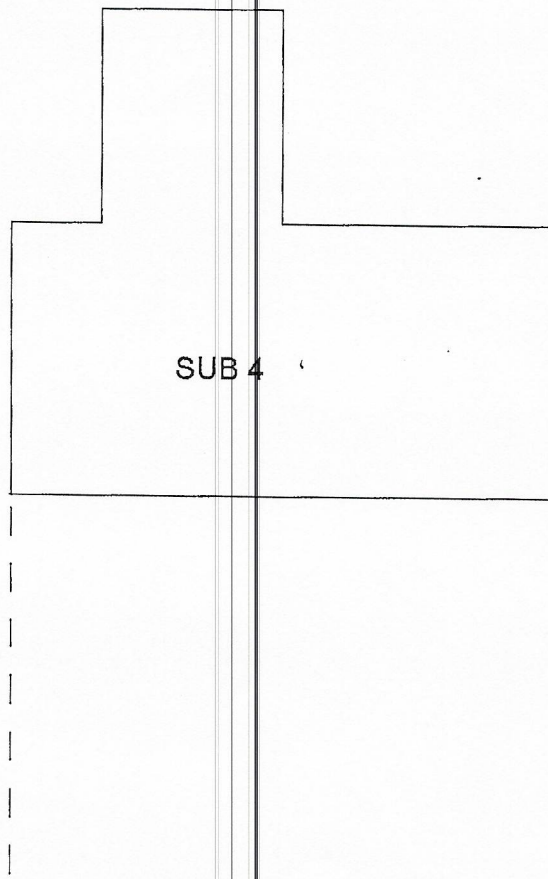

**PIANO PRIMO**



**Agenzia del Territorio  
CATASTO FABBRICATI  
Ufficio Provinciale di  
Vercelli**

Dichiarazione protocollo n. VC0120022 del 05/06/2007

Planimetria di u.i.u. in Comune di Fontanetto Po

Via Torquato Tasso

civ. 2

Identificativi Catastali:

Sezione:

Foglio: 16

Particella: 257

Subalterno: 4

Compilata da:



Iscritto all'albo:  
Geometri

Prov. Vercelli

N. 1166

Scheda n. 1

Scala 1:200

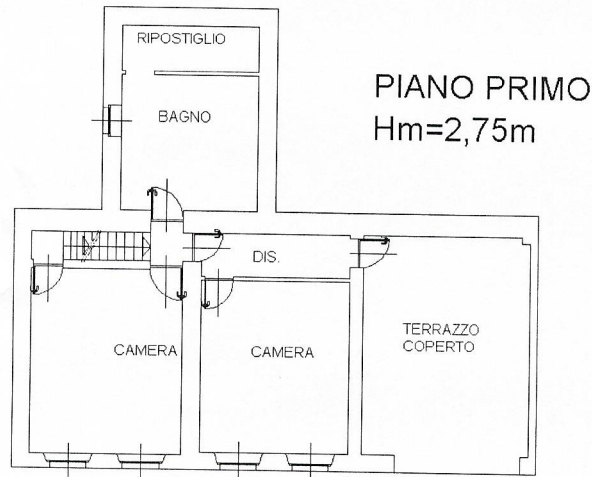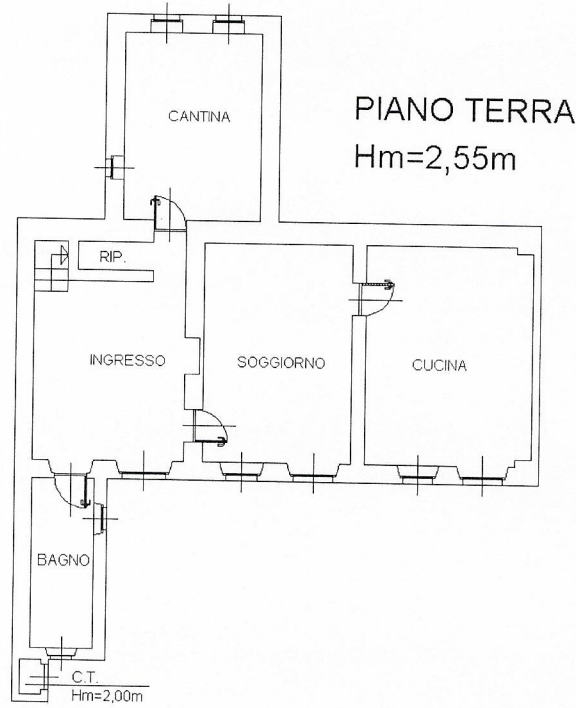

Catasto dei Fabbricati - Situazione al 24/10/2023 - Comune di FONTANETTO PO(D676) - < Foglio 16 - Particella 257 - Subalterno 4 >  
VIA TORQUATO TASSO n. 2 Piano T-1

Ultima planimetria in atti

Data: 24/10/2023 - n. T322476 - Richiedente

Totale schede: 1 - Formato di acquisizione: A4(210x297) - Formato stampa richiesto: A4(210x297)