


N=800

E=7400

1 Particella: 17

Direzione Provinciale di Vercelli Ufficio Provinciale - Territorio - Direttore STEFANO GIUSEPPE CHIOZZA Vis. tel (0 90 euro)

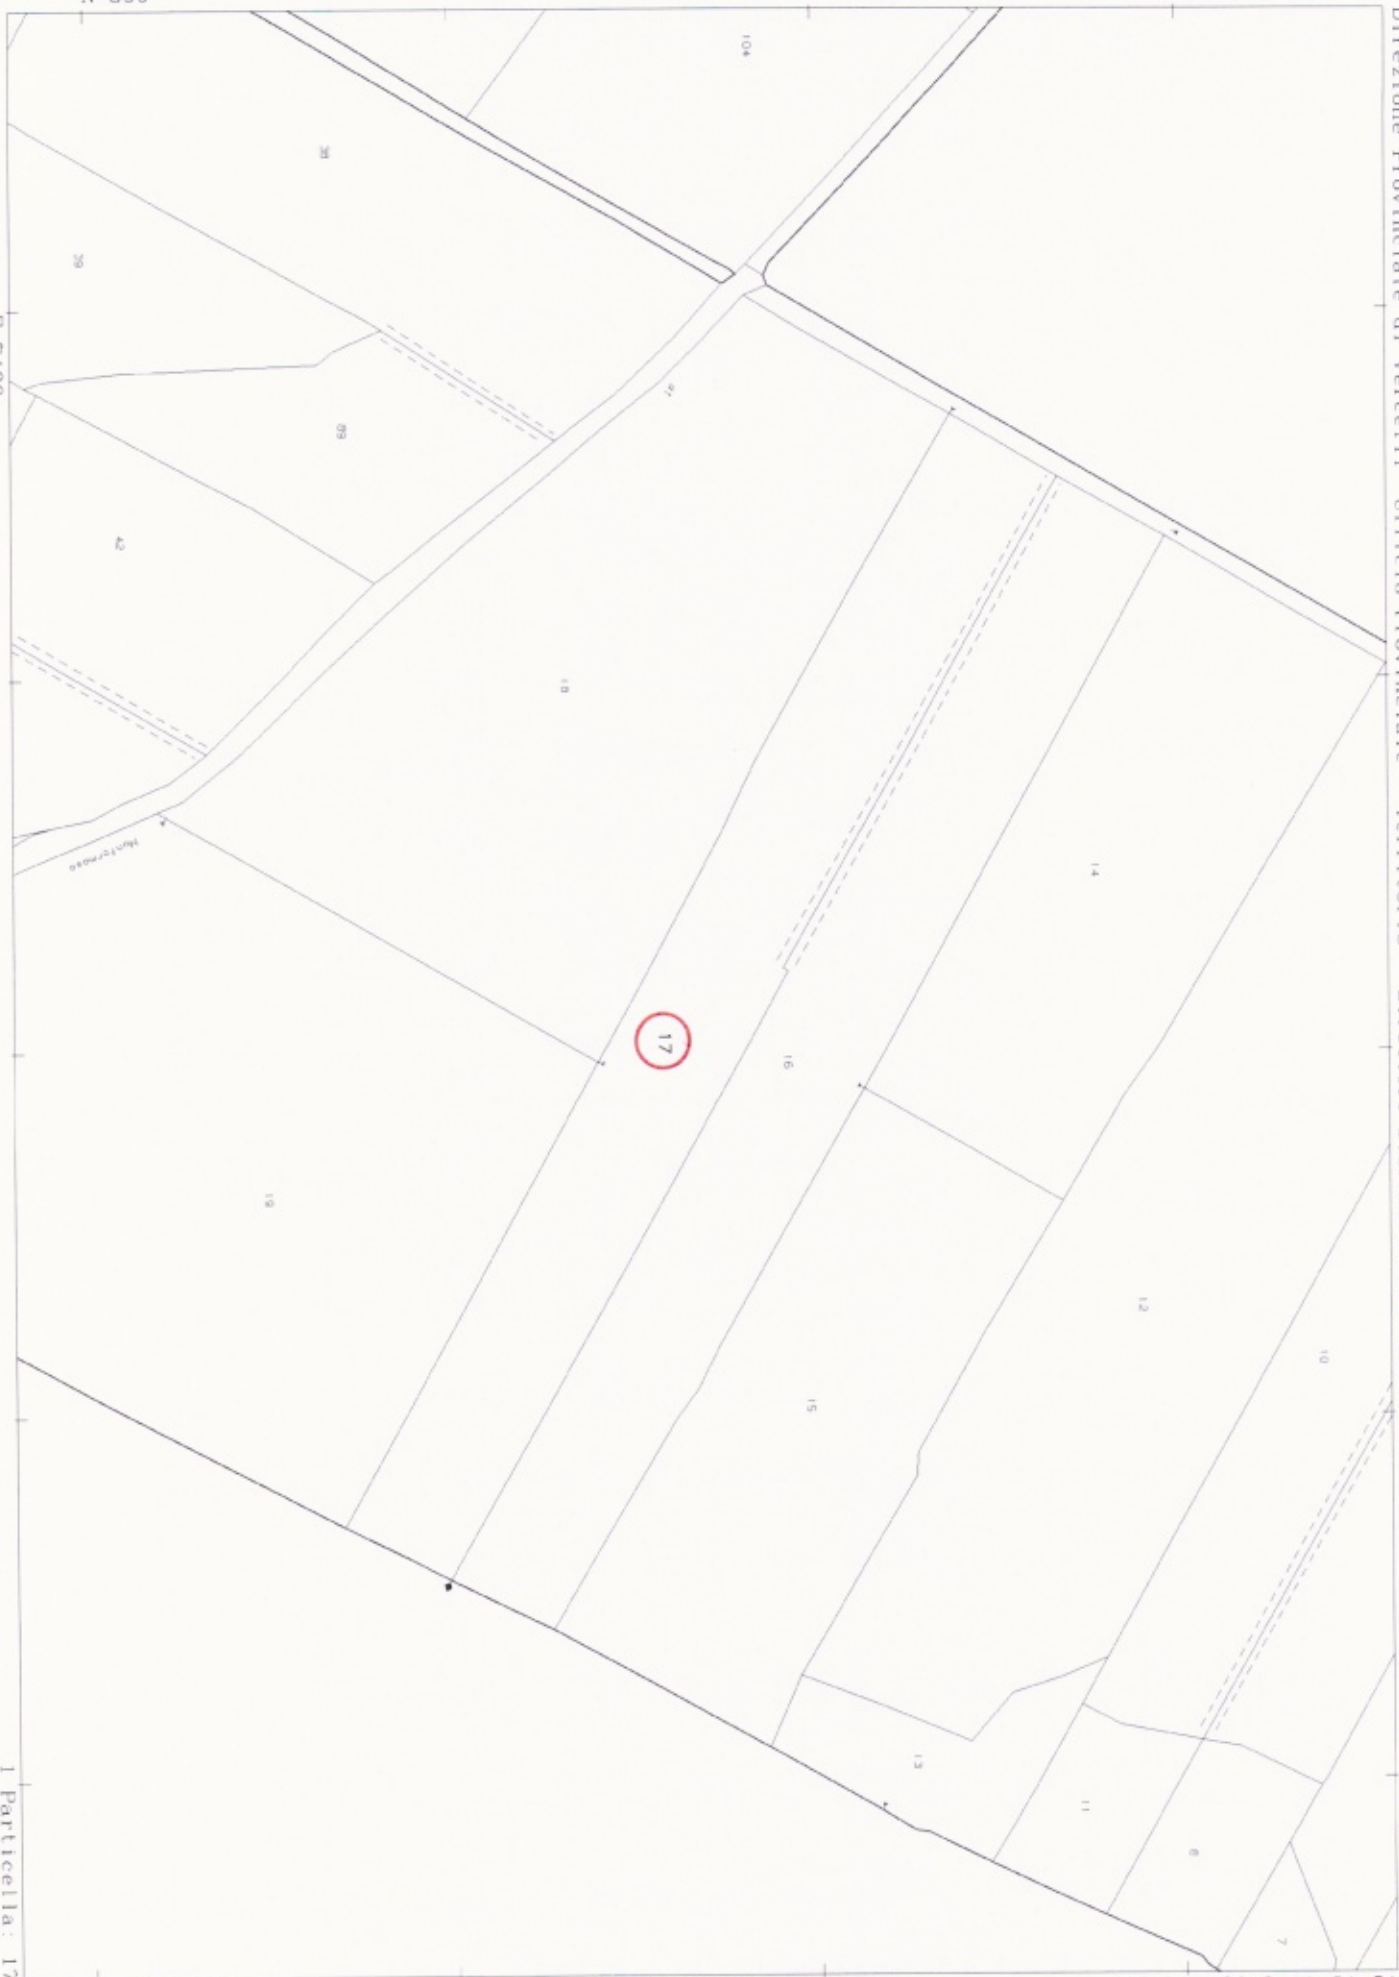

Comune: BALOCCO
Foglio: 10

Scala originale: 1:2000
Dimensione cornice: 534.000 x 378.000 metri


23-Apr-2018 11:31:51
Prot. n. T121809/2018

N=2100

E=7600

Direzione Provinciale di Vercelli Ufficio Provinciale - Territorio - Direttore STEFANO GIUSEPPE CHIOZZA

Vis tel (0 90 euro)

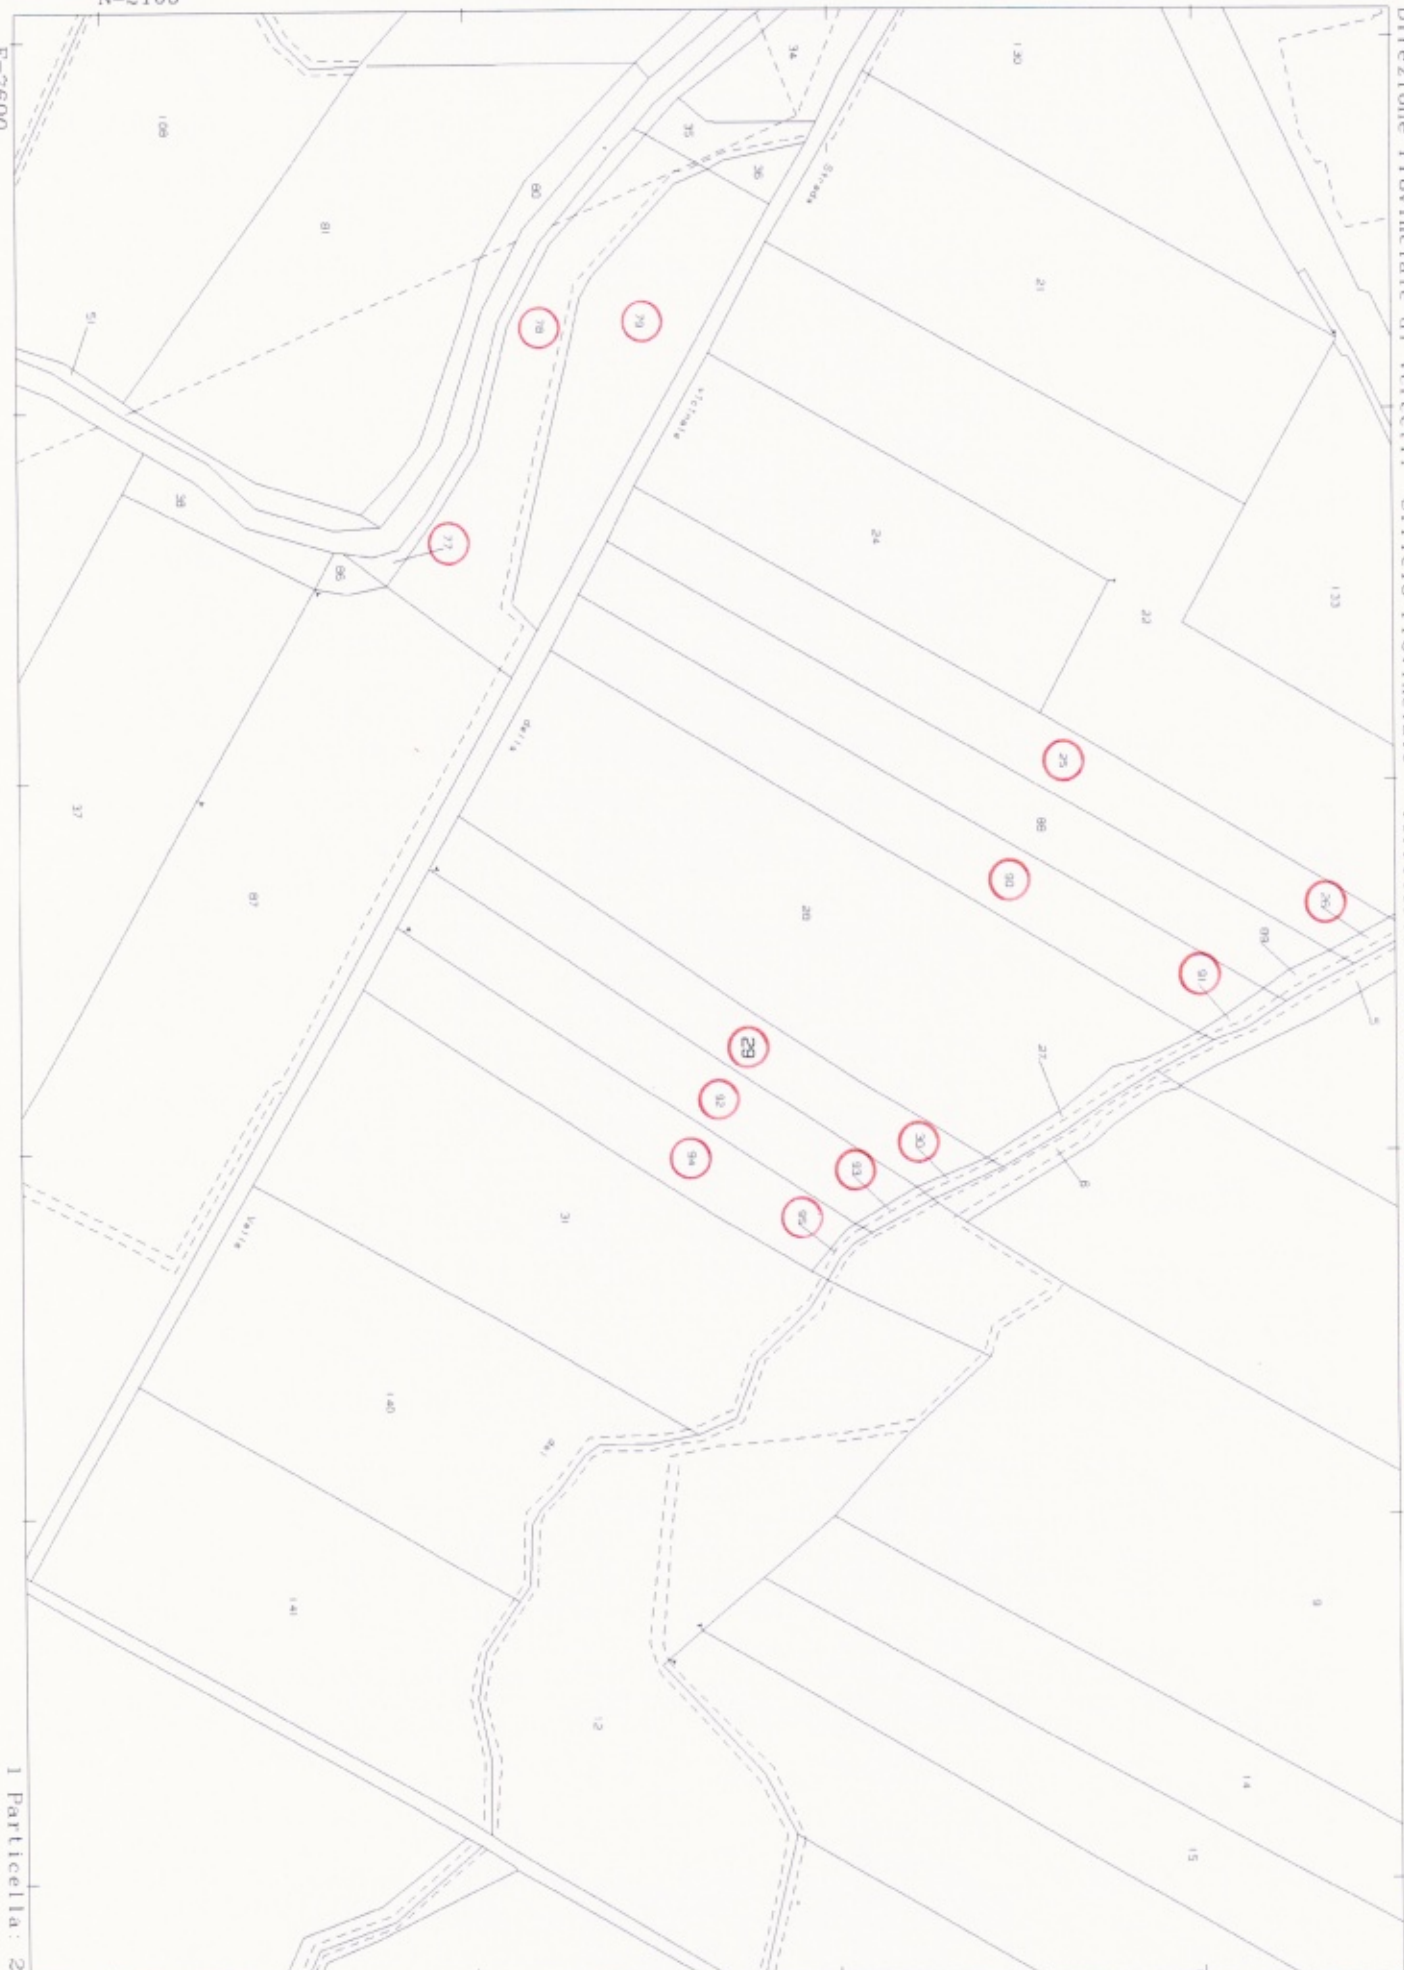

Comune: BALOCCO
Foglio: 4

Scala originale: 1:2000
Dimensione cornice: 534.000 x 378.000 metri


23-Apr-2018 11:28:46
Prot. n. T119322/2018

N=1400

E=6500

Direzione Provinciale di Vercelli Ufficio Provinciale - Territorio - Direttore STEFANO GIUSEPPE CHIOZZA

Vis. tel (0 90 euro)

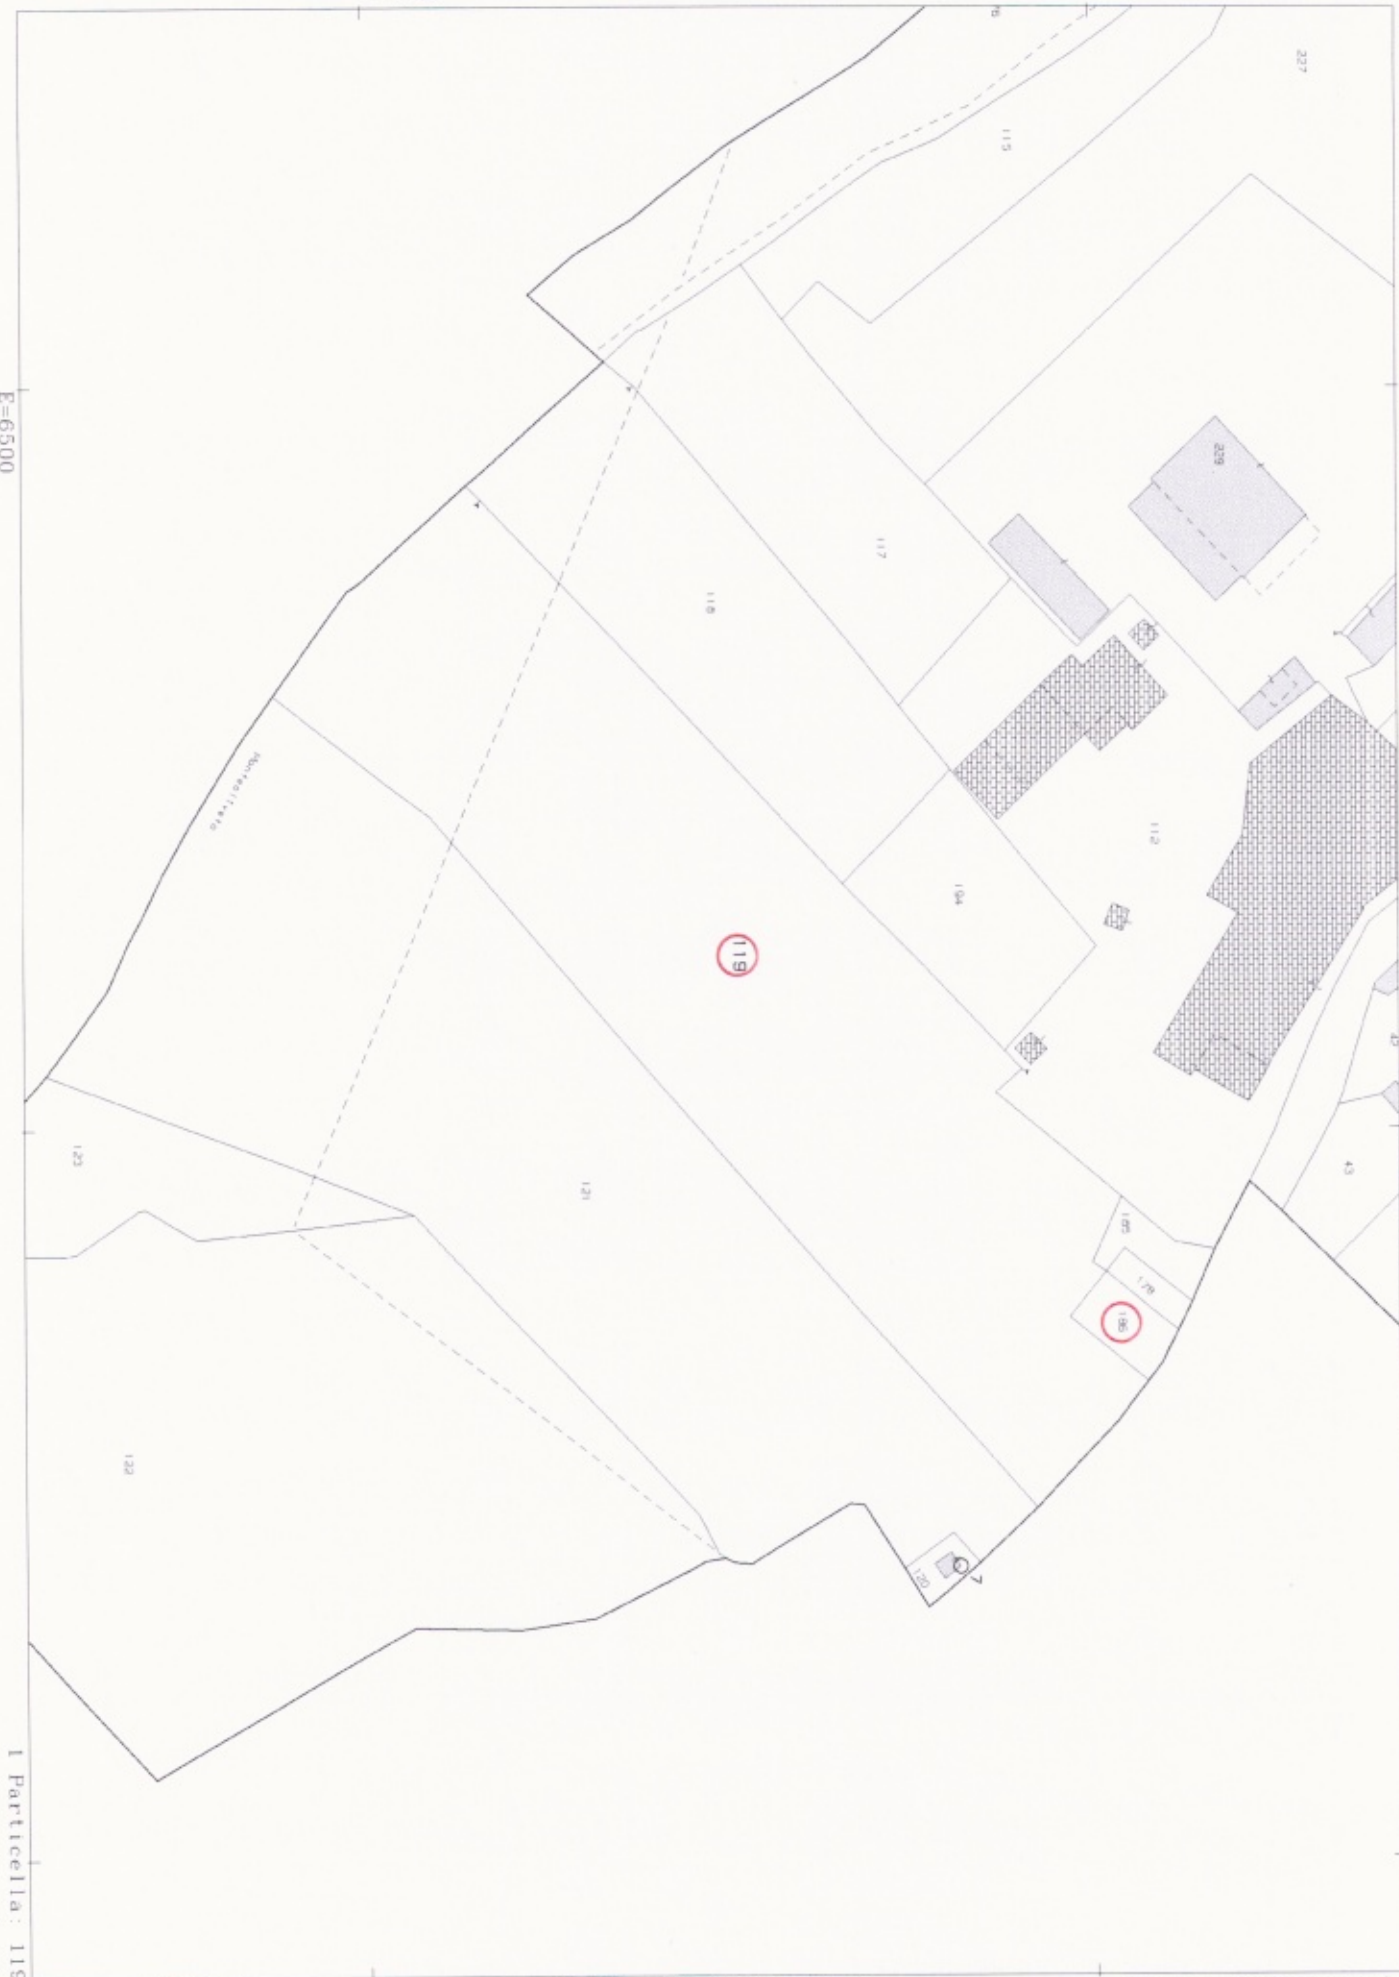

Comune: BALOCCO
Foglio: 6

Scala originale: 1:1000
Dimensione cornice: 267.000 x 189.000 metri

23-Apr-2018 11:30:20
Prot. n. T120633/2018

1 Particella: 119

N=700



Direzione Provinciale di Vercelli Ufficio Provinciale - Territorio - Direttore STEFANO GIUSEPPE CHIOZZA

Vis. tel (0 90 euro)

E=5400

1 Particella: 13

Comune: BALOCCO
Foglio: 11

Scala originale: 1:2000
Dimensione cornice: 534.000 x 378.000 metri

23-Apr-2018 11:32:42
Prot. n. T122457/2018

N=1900

E=7200

Direzione Provinciale di Vercelli - Ufficio Provinciale - Territorio - Direttore STEFANO GIUSEPPE CHIOZZA

Vis. tel. (0 90 euro)

2

S. Giacomo

Vercellese

3

4

1 Particella: 2

Comune: BALOCCO
Foglio: 7

Scala originale: 1:2000
Dimensione cornice: 534.000 x 378.000 metri

23-Apr-2018 11:30:57
Prot. n. T121104/2018