



RGE 104-2015

**DOCUMENTAZIONE
FOTOGRAFICA**


PIANTA PIANO TERRENO CON ESTERNI
Scala 1:200

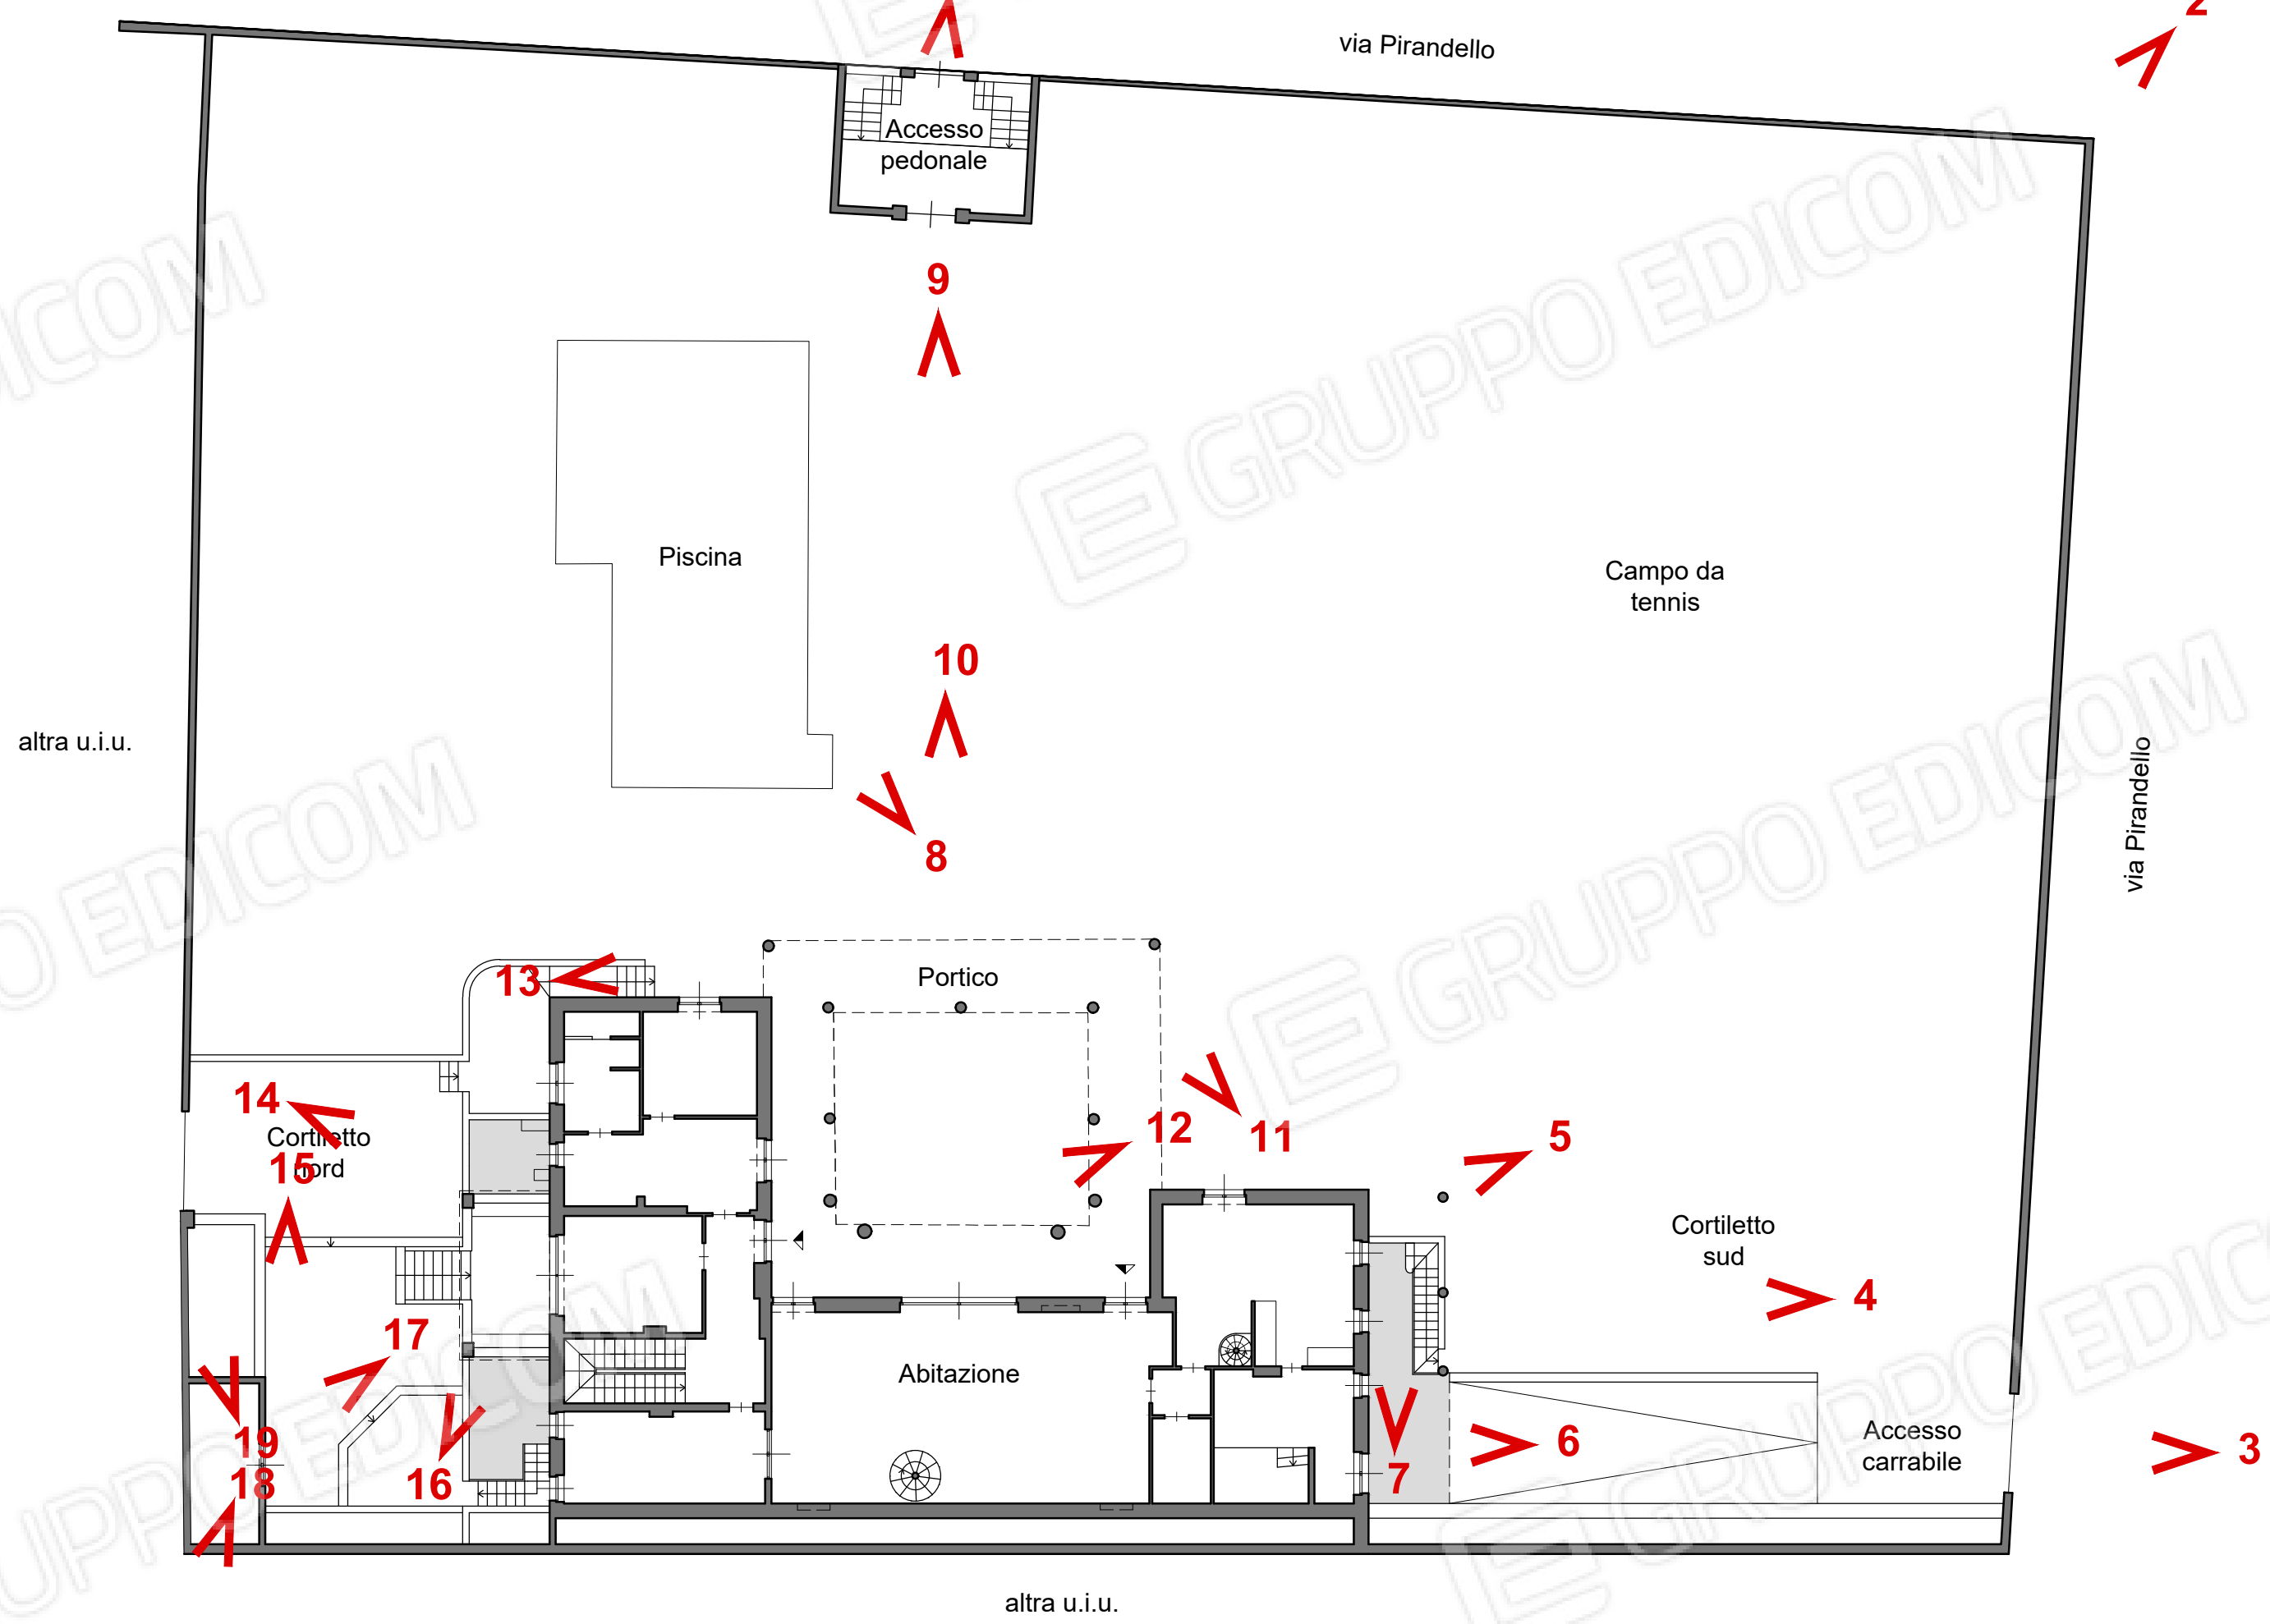


PIANTA PIANO SEMINTERRATO
Scala 1:100

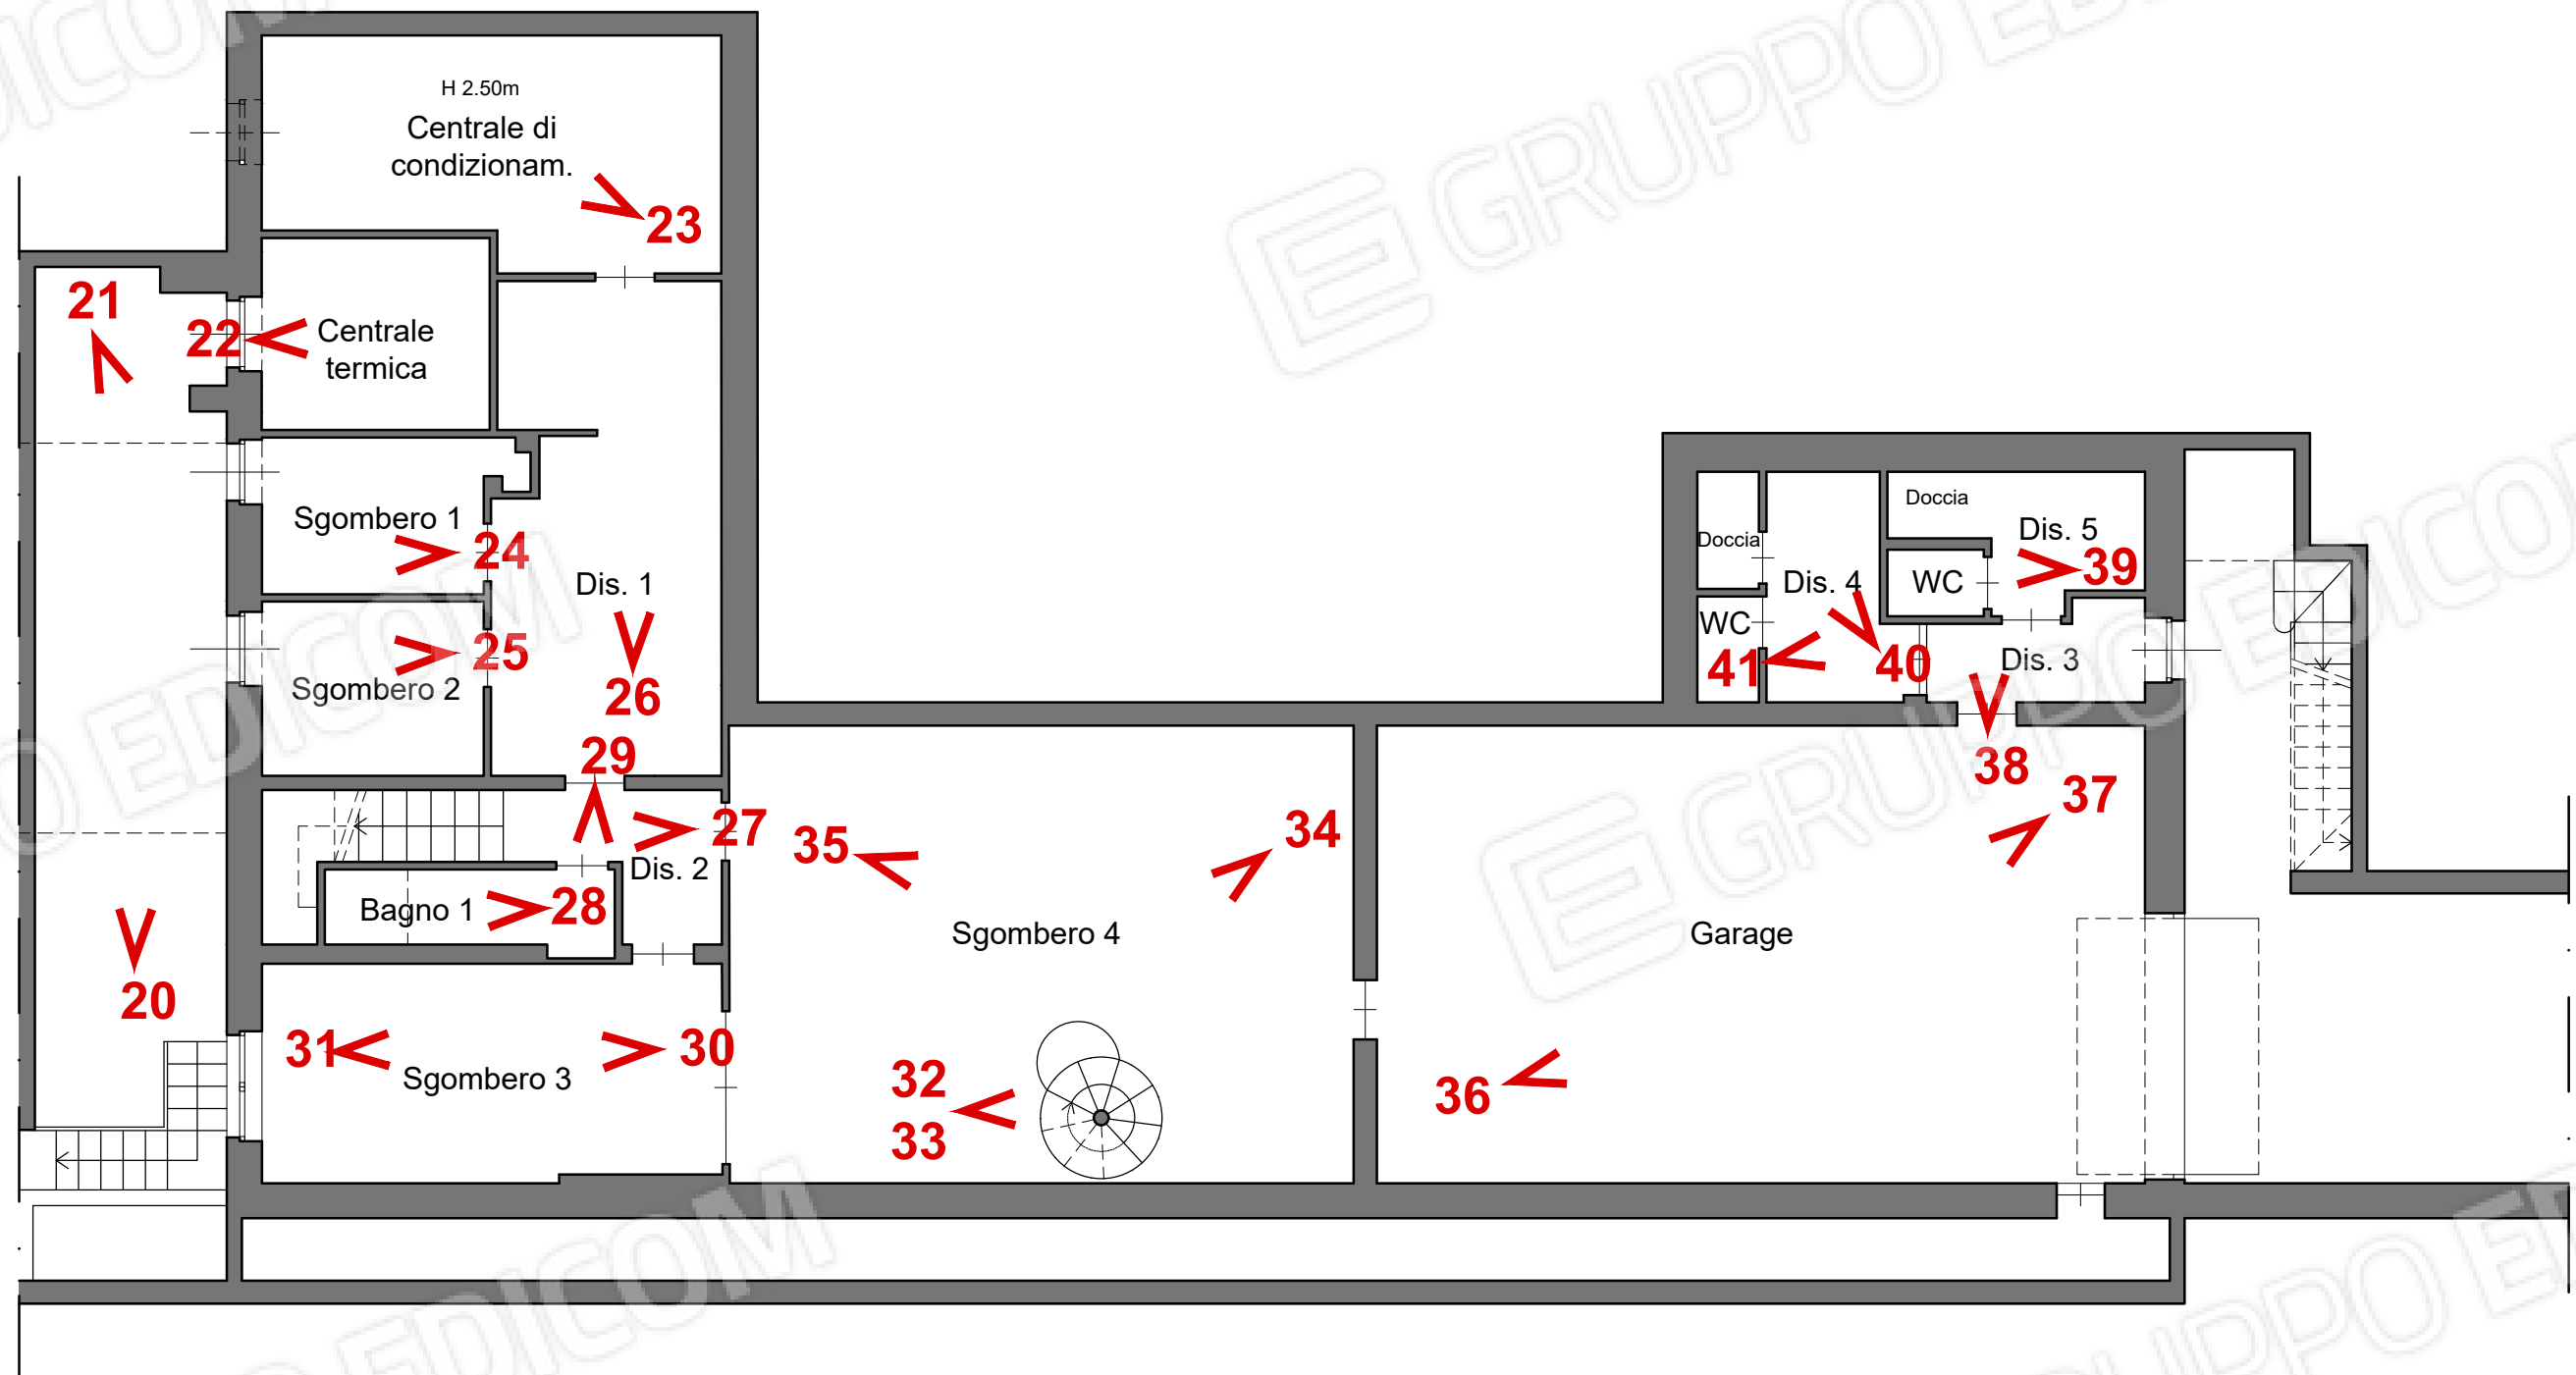

PIANTA PIANO TERRENO
Scala 1:100

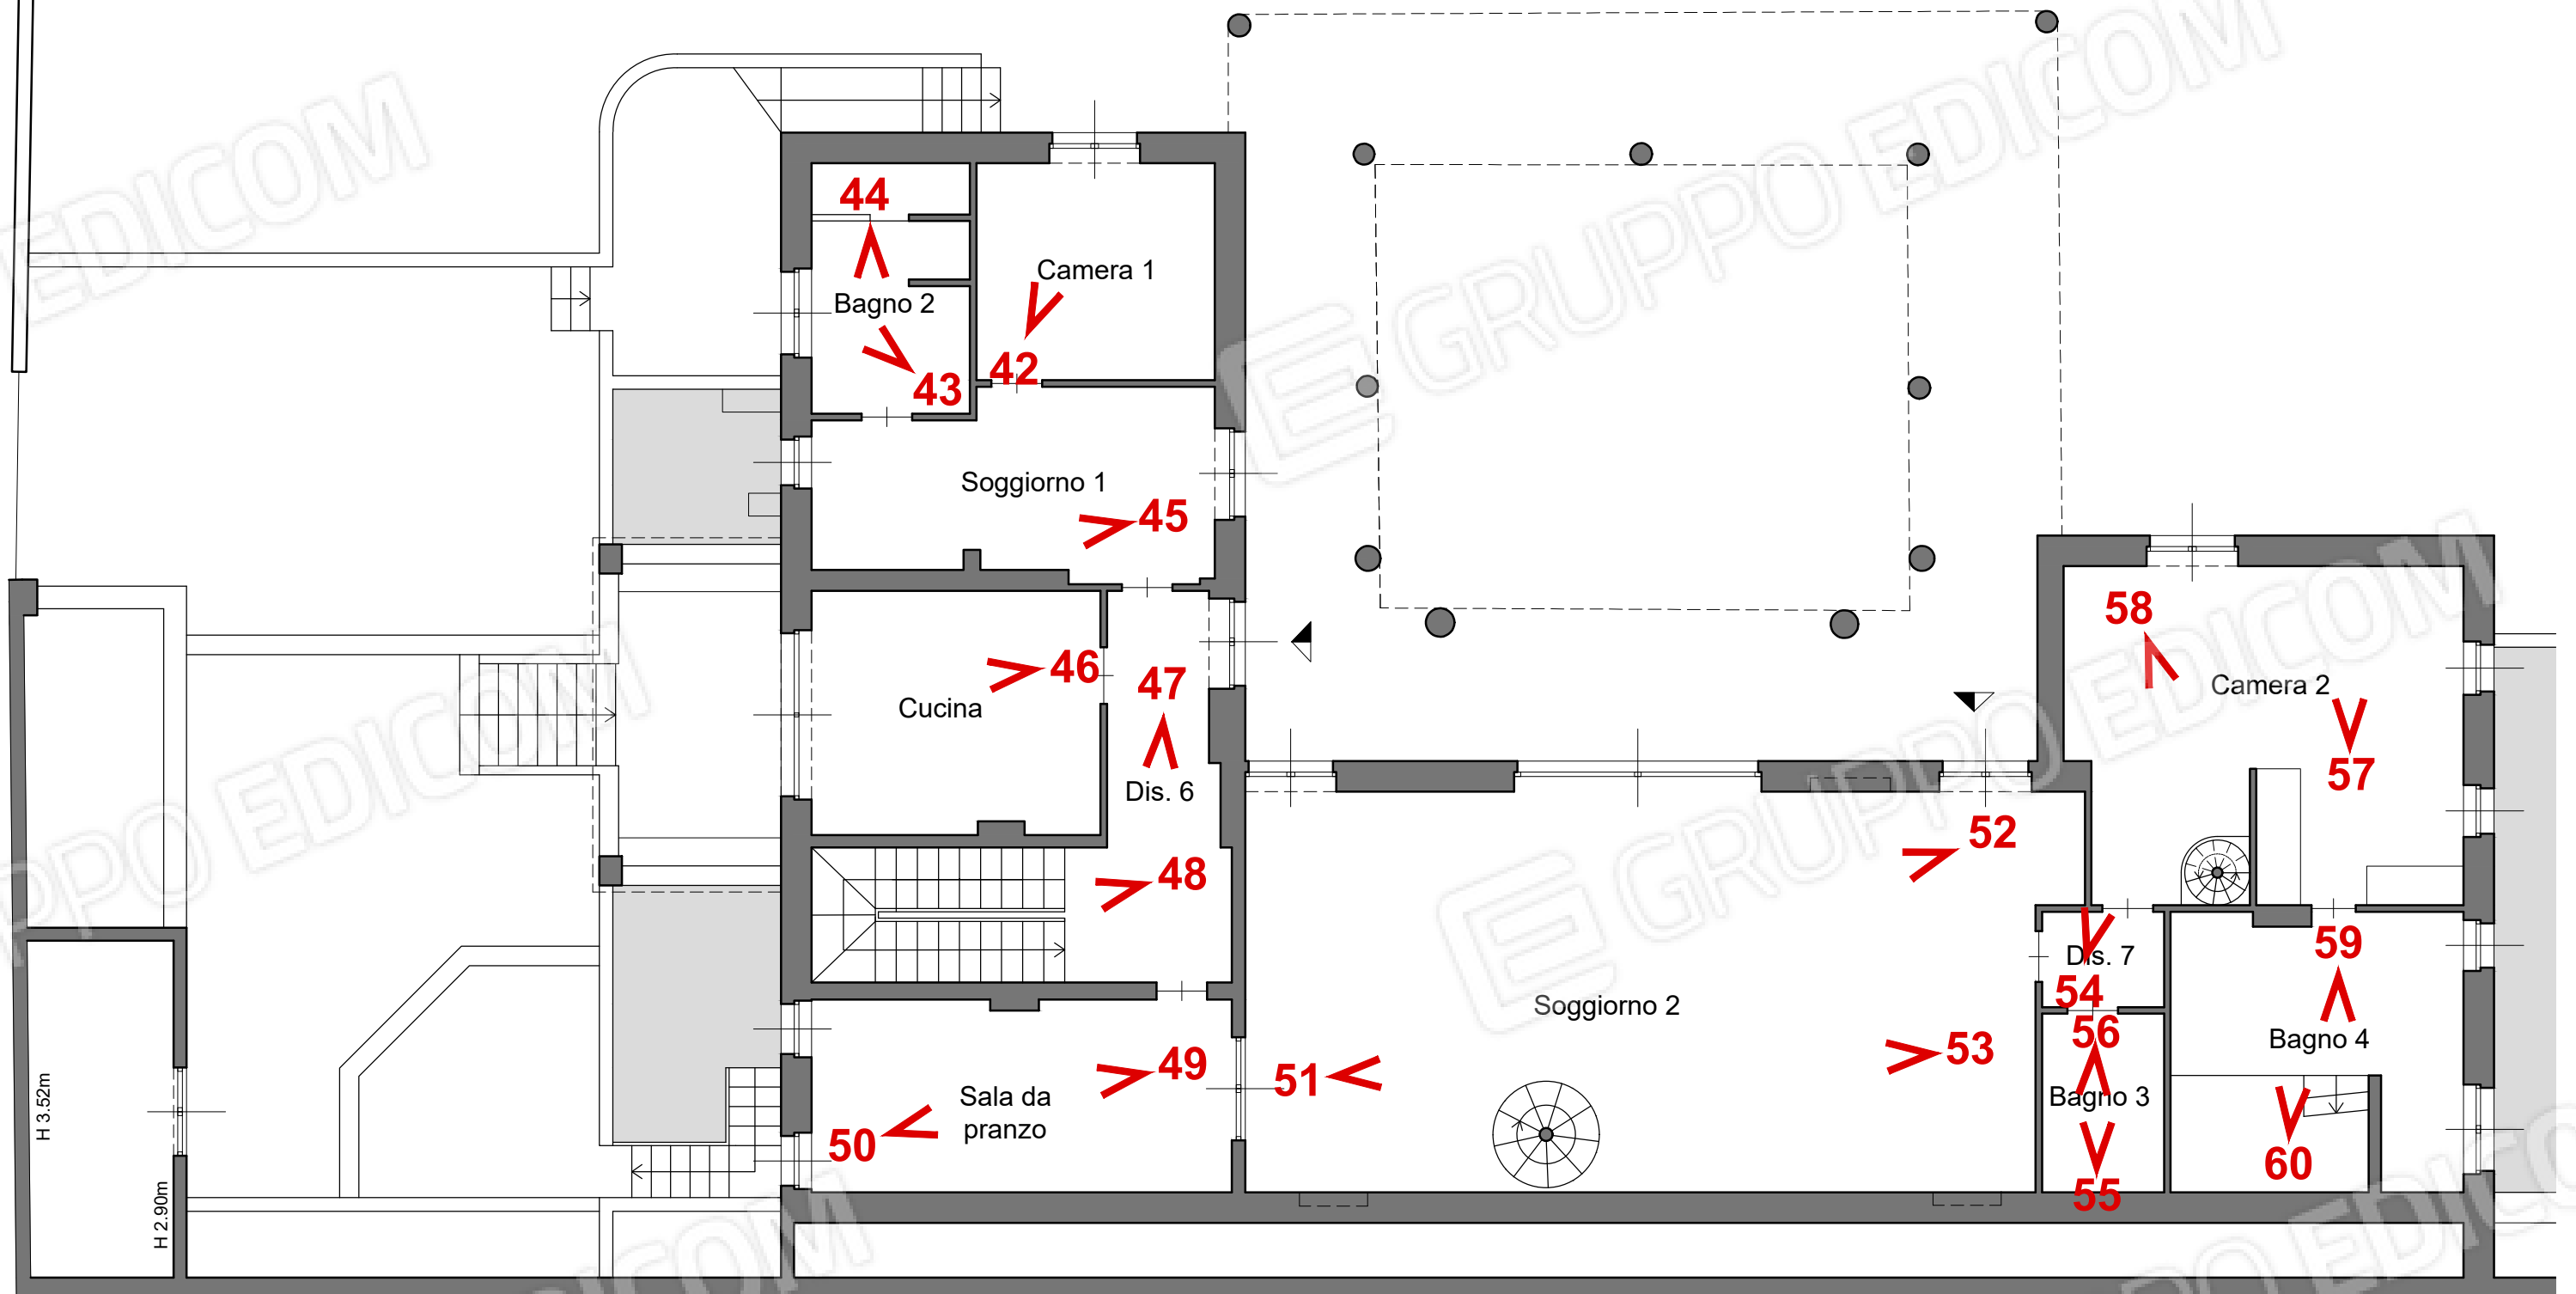

PIANTA PIANO PRIMO-SOTTOTETTO
Scala 1:100

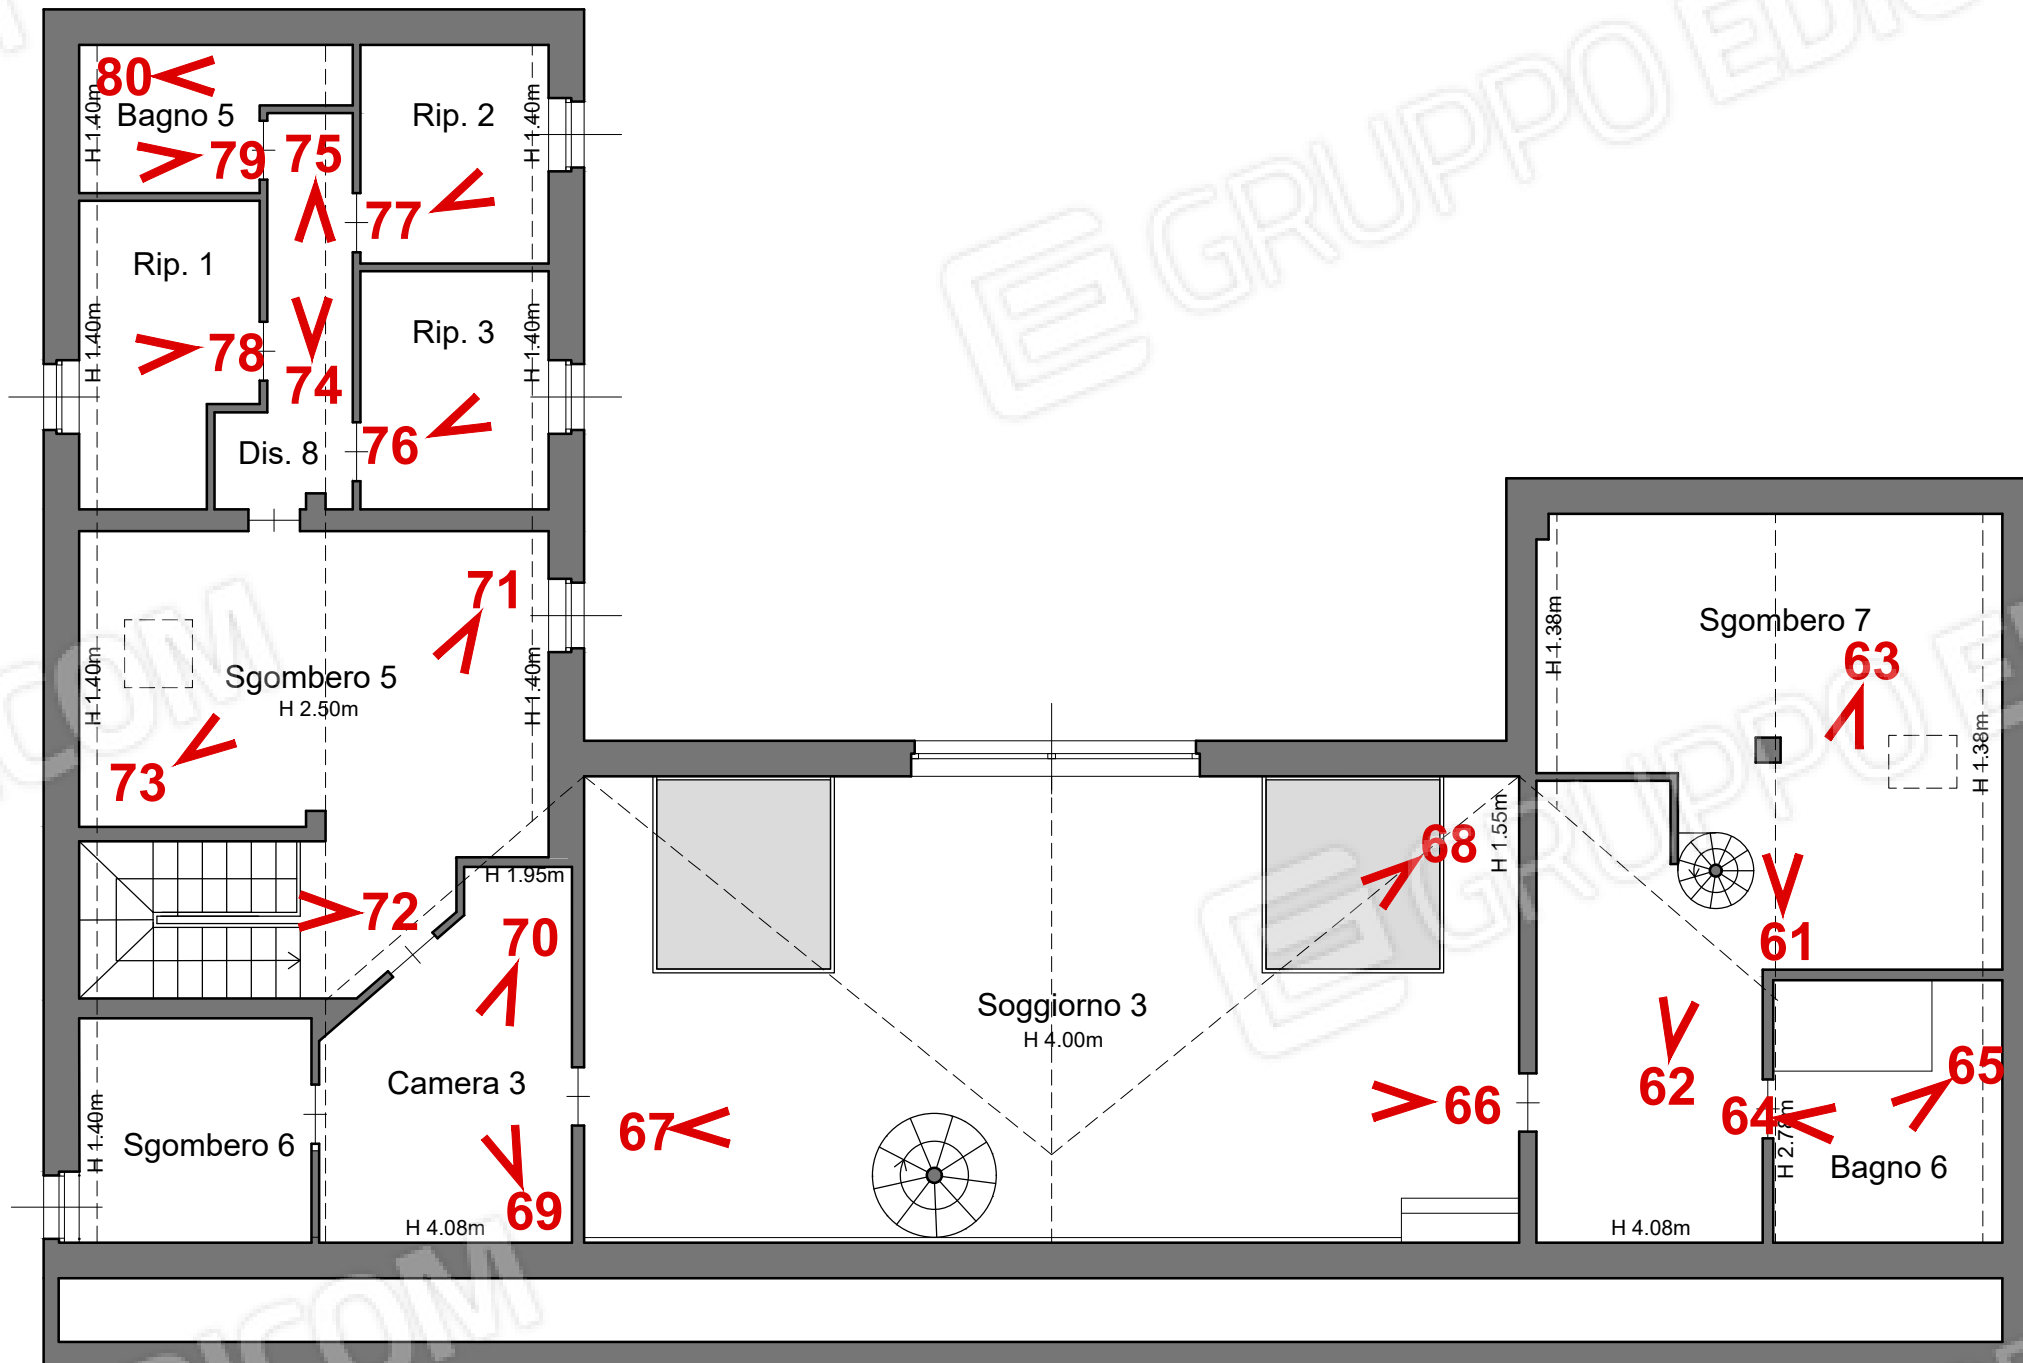



1_Ingresso pedonale



2_Vista da via Pirandello



3_Ingresso carrabile



4_Cortiletto



5_Portico sud sopra le scale di salita dal garage



6_Accesso al garage seminterrato



7_Scala di salita dal garage



8_Piscina



9_Vialetto d'accesso dall'ingresso pedonale



10_Portico centrale



11_Portico centrale



12_Portico centrale



13_Scaletta di discesa verso la parte nord del cortile



14_Fronte nord



15_Parte nord del cortile



16_Disimpegno seminterrato aperto



17_Fabbricato pertinenziale esterno



18_Interno fabbricato pertinenziale esterno



19_Interno fabbricato pertinenziale esterno



20_Disimpegno seminterrato aperto



21_Disimpegno seminterrato aperto



22_Centrale termica



23_Centrale di condizionamento



24_Sgombero 1



25_Sgombero 2



26_Disimpegno 1



27_Scala



28_Bagno sottoscala



29_Disimpegno 1



30_Sgombero 3



31_Sgombero 3



32_Sgombero 4: scala a chiocciola



33_Sgombero 4: scala a chiocciola



34_Sgombero 4



35_Sgombero 4



36_Garage



37_Garage



38_Disimpegno 3



39_Disimpegno 5 con WC e doccia



40_Disimpegno 4 con WC e doccia



41_Disimpegno 4 con WC e doccia



42_Camera 1



43_Bagno 2



44_Bagno 2



45_Soggiorno 1



46_Cucina



47_Disimpegno 6



48_Scala



49_Sala da pranzo



50_Sala da pranzo



51_Soggiorno 2



52_Soggiorno 2



53_Soggiorno 2



54_Disimpegno 7



55_Bagno 3



56_Bagno 3



57_Camera 2



58_Camera 2



59_Bagno 4



60_Bagno 4



61_Sgombero 7



62_Sgombero 7



63_Sgombero 7



64_Bagno 6 con sauna



65_Bagno 6 con sauna



66_Soggiorno 3



67_Soggiorno 3



68_Soggiorno 3



69_Camera 3



70_Camera 3



71_Sgombero 5



72_Scala



73_Sgombero 5



74_Disimpegno 8



75_Disimpegno 8



76_Ripostiglio 3



77_Ripostiglio 2



78_Ripostiglio 1



79_Bagno 5



80_Bagno 5