


Data: 09/02/2024 - n. 190780 - Richiedente: BLZGNN82R041.750P

**Agenzia del Territorio
CATASTO FABBRICATI
Ufficio Provinciale di
Alessandria**

Dichiarazione protocollo n. AL0110977 del 21/06/2006	
Planimetria di u.i.u. in Comune di Casale Monferrato	
Salita Sant'anna	civ. 9
Identificativi Catastali:	
Sezione:	Compilata da: Chessa Marco
Foglio: 55	Iscritto all'albo: Geometri
Particella: 113	Prov. Vercelli
Subalterno: 7	N. 1723

Scheda n. 1 Scala 1:200

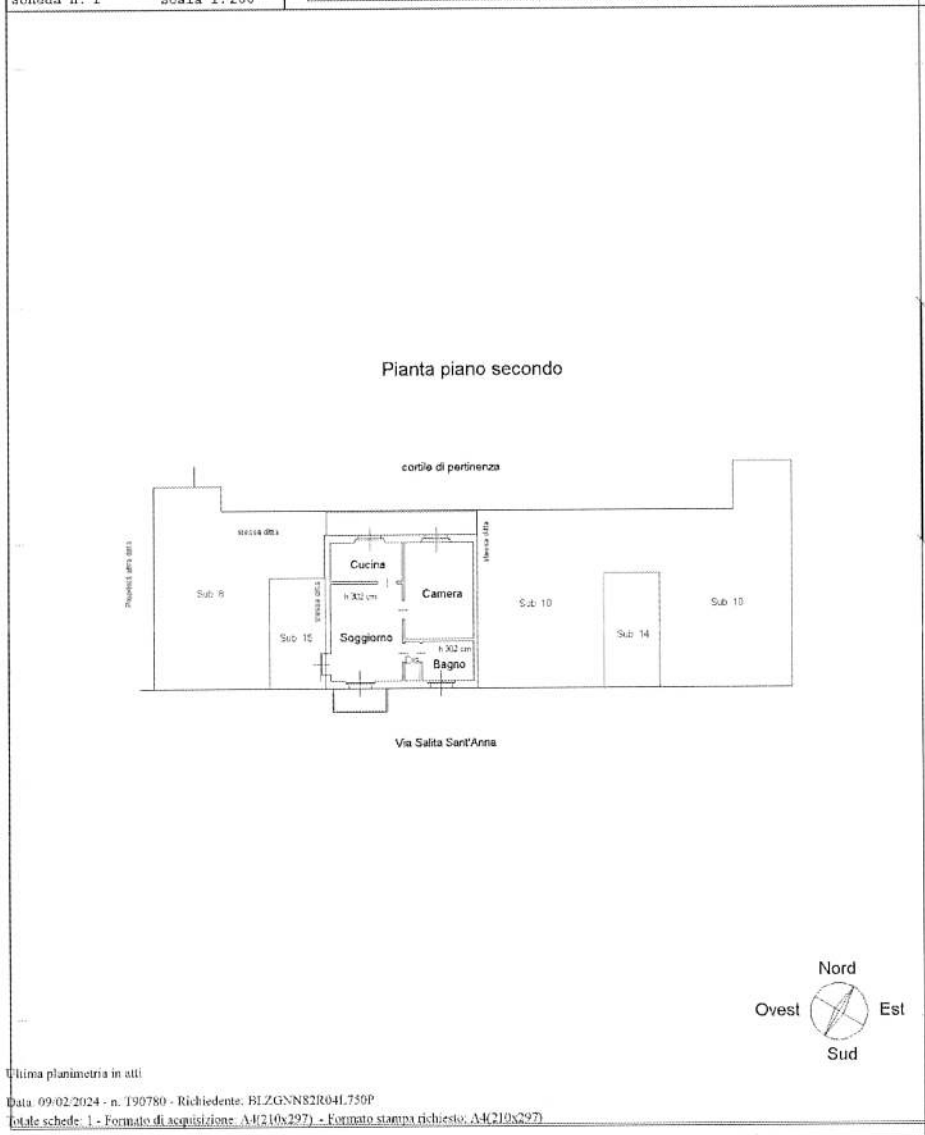

Ultima planimetria in atti

Data: 09/02/2024 - n. 190780 - Richiedente: BLZGNN82R041.750P

Totale schede: 1 - Formato di acquisizione: A4(210x297) - Formato stampa richiesto: A4(210x297)

Catasto dei Fabbricati - Situazione al 09/02/2024 - Comune di CASALE MONFERRATO (VB) - Foglio 55 - Particella 113 - Subalterno 7 - SALITA SANT'ANNA n. 9 Piano 2

Figura 5: planimetria catastale relativa al bene 3